

CALIFICACION DEL SUELO

- 3 - EDIFICACION UNIFAMILIAR
 - 1 - GRADO 1
 - 2 - GRADO 2
- 5 - INDUSTRIAL
 - 1 - GRADO 1
 - 2 - GRADO 2
 - 3 - GRADO 3
- 6 - TERCARIO
 - 1 - GRADO 1
 - 2 - GRADO 2
- 7 - EQUIPAMIENTO Y SERVICIOS

DOC - DOCENTE	PAD - PUBLICO-ADMINISTRATIVO
DEP - DEPORTIVO	SU - SERVICIOS URBANOS
SAN - SANITARIO	SI - SERVICIOS INFRAESTRUCTURALES
SAS - SOCIAL-ASISTENCIAL	PO - POLIVALENTE
CUL - CULTURAL	
RG - RELIGIOSO	
- 9 - POBLADOS DE COLONIZACION
- L LIBRE PRIVADO
- ZV - PARQUES Y JARDINES PUBLICOS
- ZV - ZONAS VERDES

CLASIFICACION Y GESTION DEL SUELO

SUELO URBANO CONSOLIDADO

LIMITE

SUELO URBANO NO CONSOLIDADO


UE UNIDAD DE EJECUCION

SUELO NO URBANIZABLE

 AREA DE RESERVA PARA PATRIMONIO PUBLICO DE SUELO

PROTECCIONES

- VIA PECUARIA (en suelo urbano, pendiente de desafeccion)
- SUELO NO URBANIZABLE DE ESPECIAL PROTECCION POR VIA PECUARIA

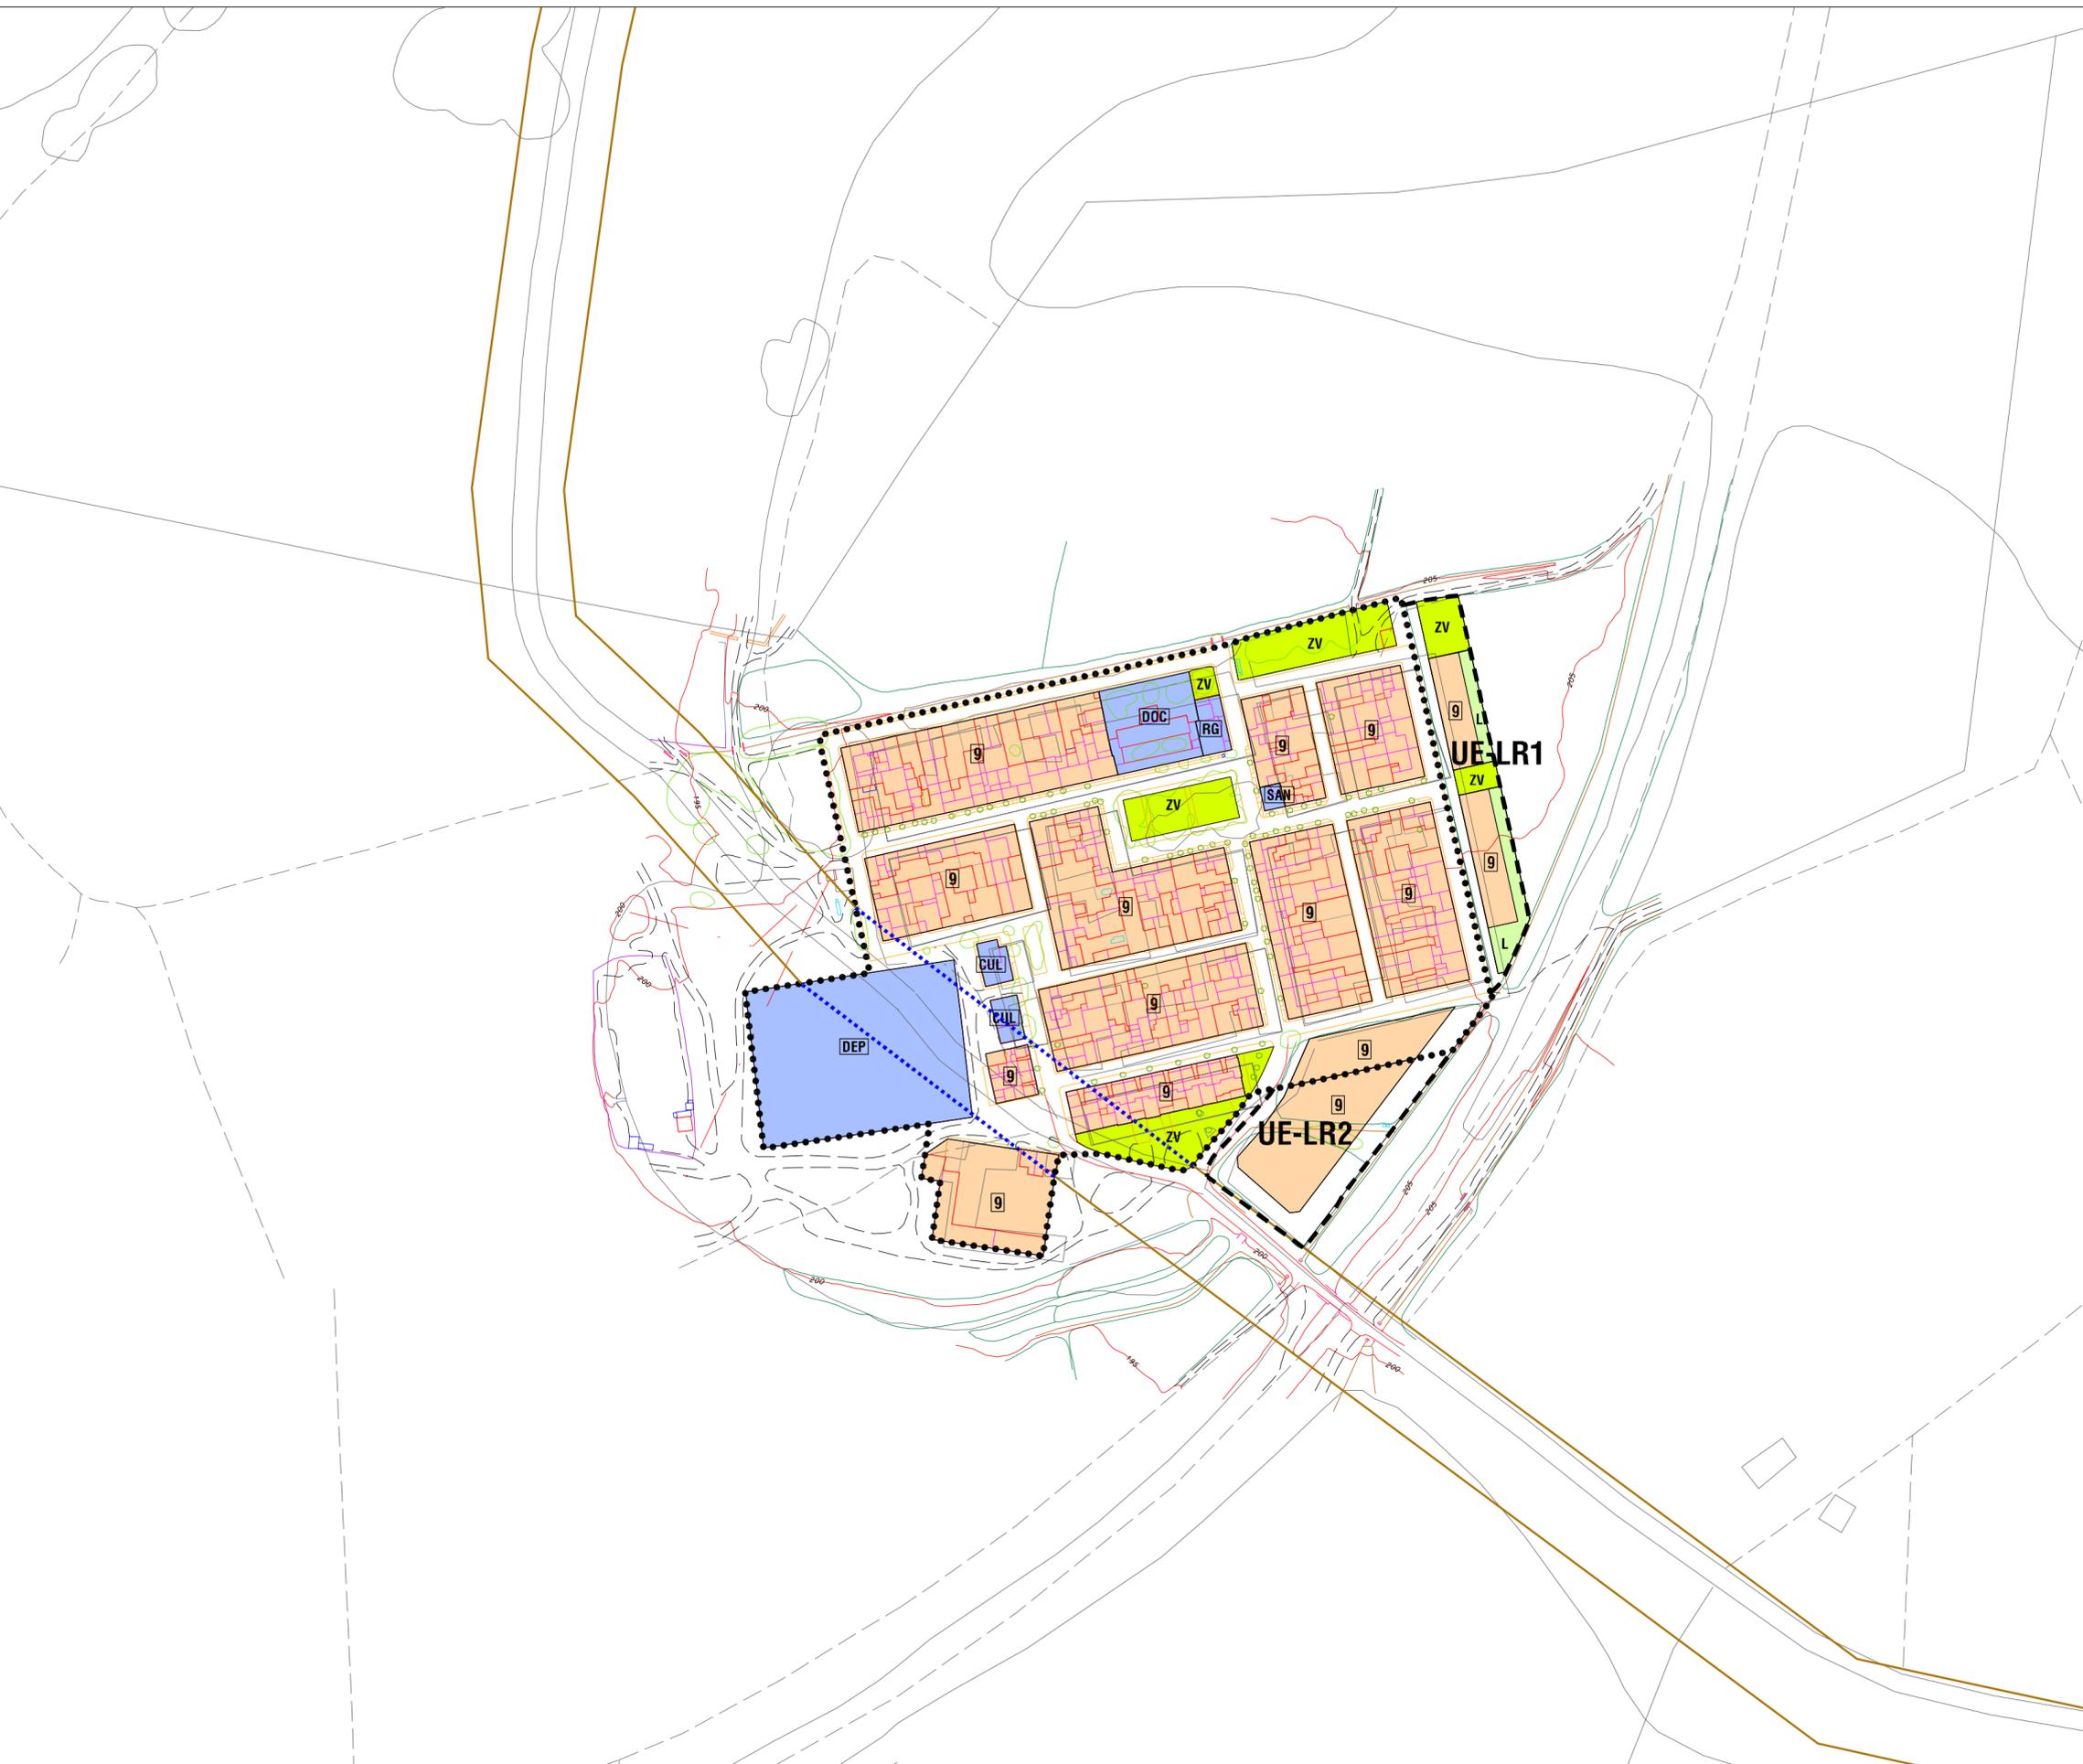

 <p>AYUNTAMIENTO DE ANDÚJAR JUNTA DE ANDALUCIA Consejería de Obras Públicas y Vivienda</p>		
PLAN GENERAL MUNICIPAL DE ORDENACION URBANISTICA		
FECHA Setembre 2010	TEXTO REFUNDIDO	PLANO Nº LR-1
 N.	PLANO LA ROPERA: CALIFICACION DEL SUELO Y REGULACION DE LA EDIFICACION	ESCALA 1/2.000
EQUIPO REDACTOR TALES-UR S.C.P.	DIRECTOR DEL TRABAJO RAMÓN CAÑO PIEDRA, Arquitecto Municipal	