



LÍNEA DE CORTE

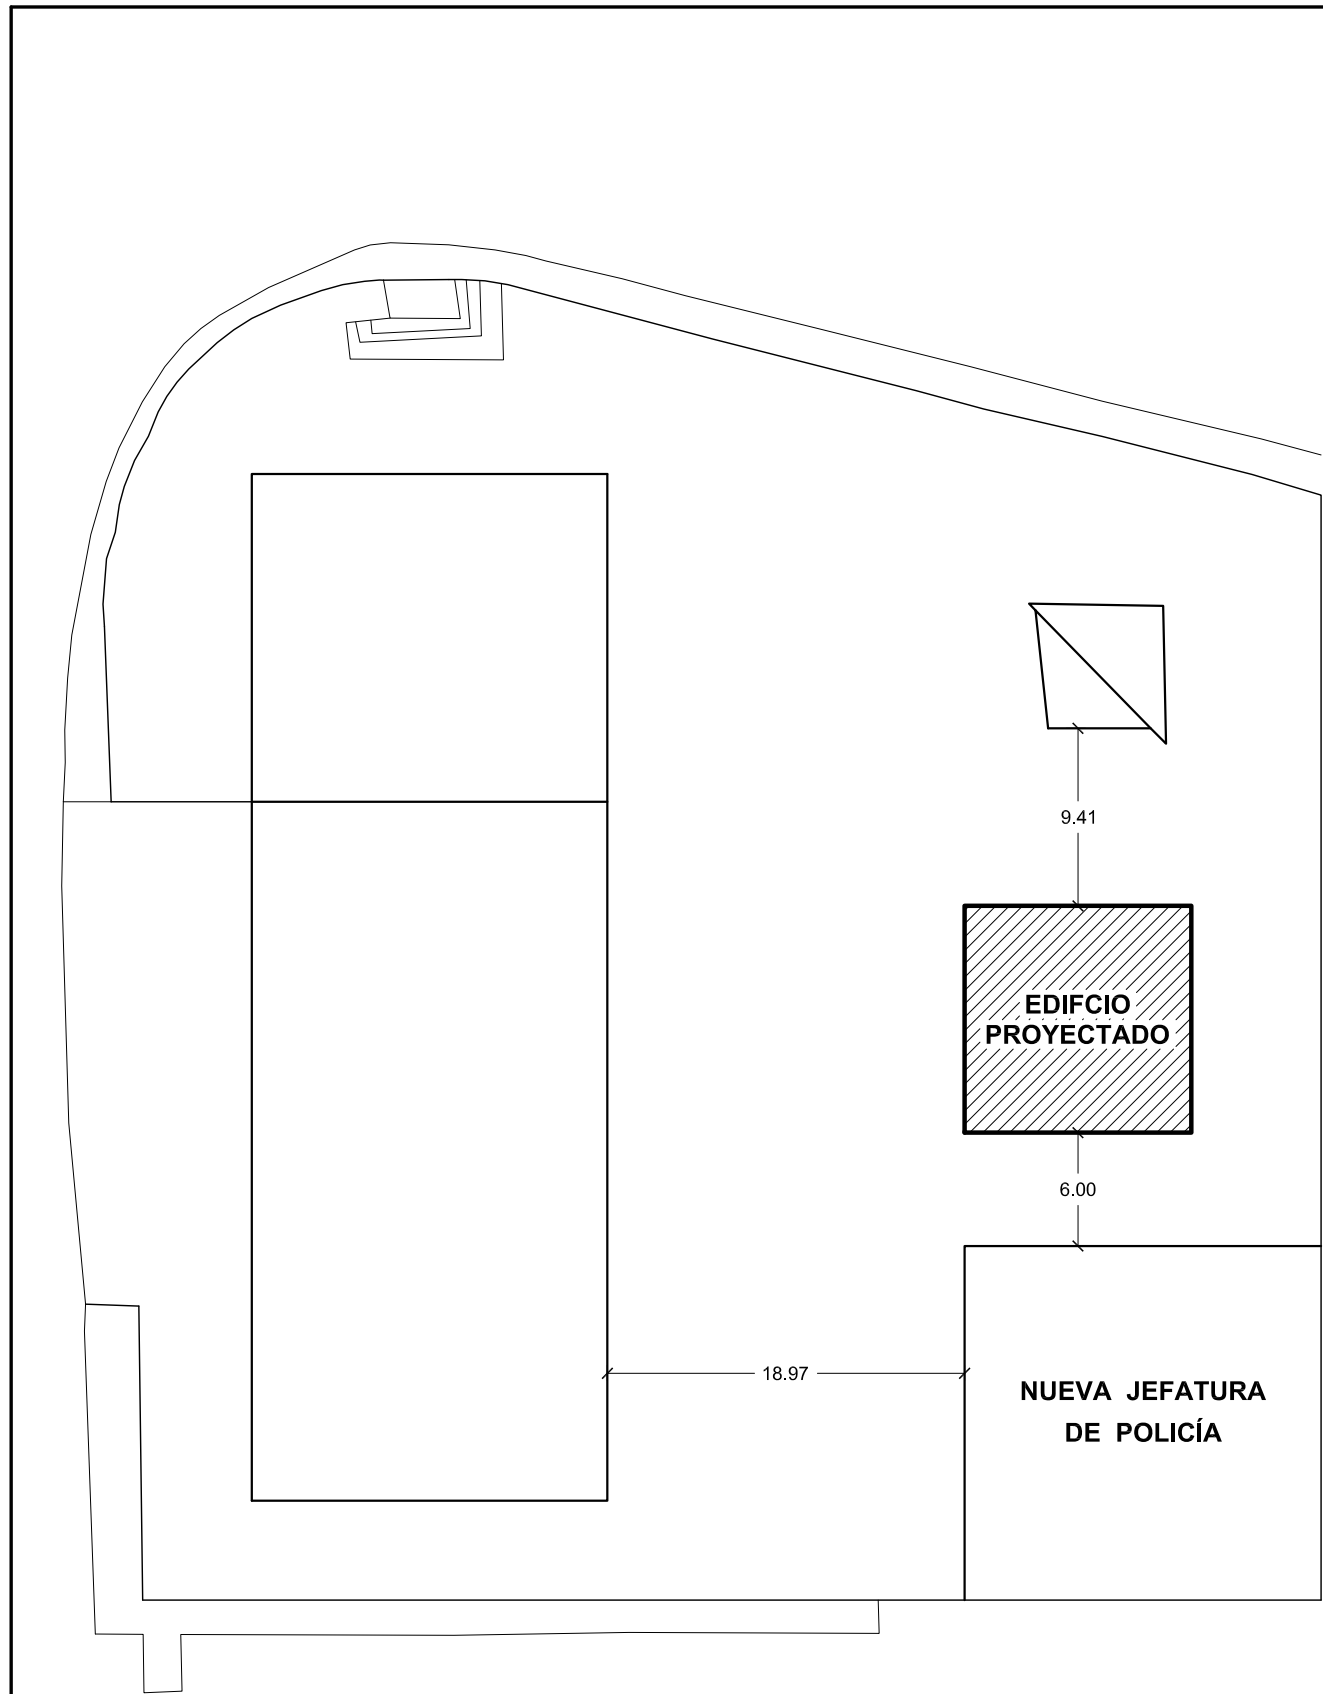

EMPLAZAMIENTO E. 1:250

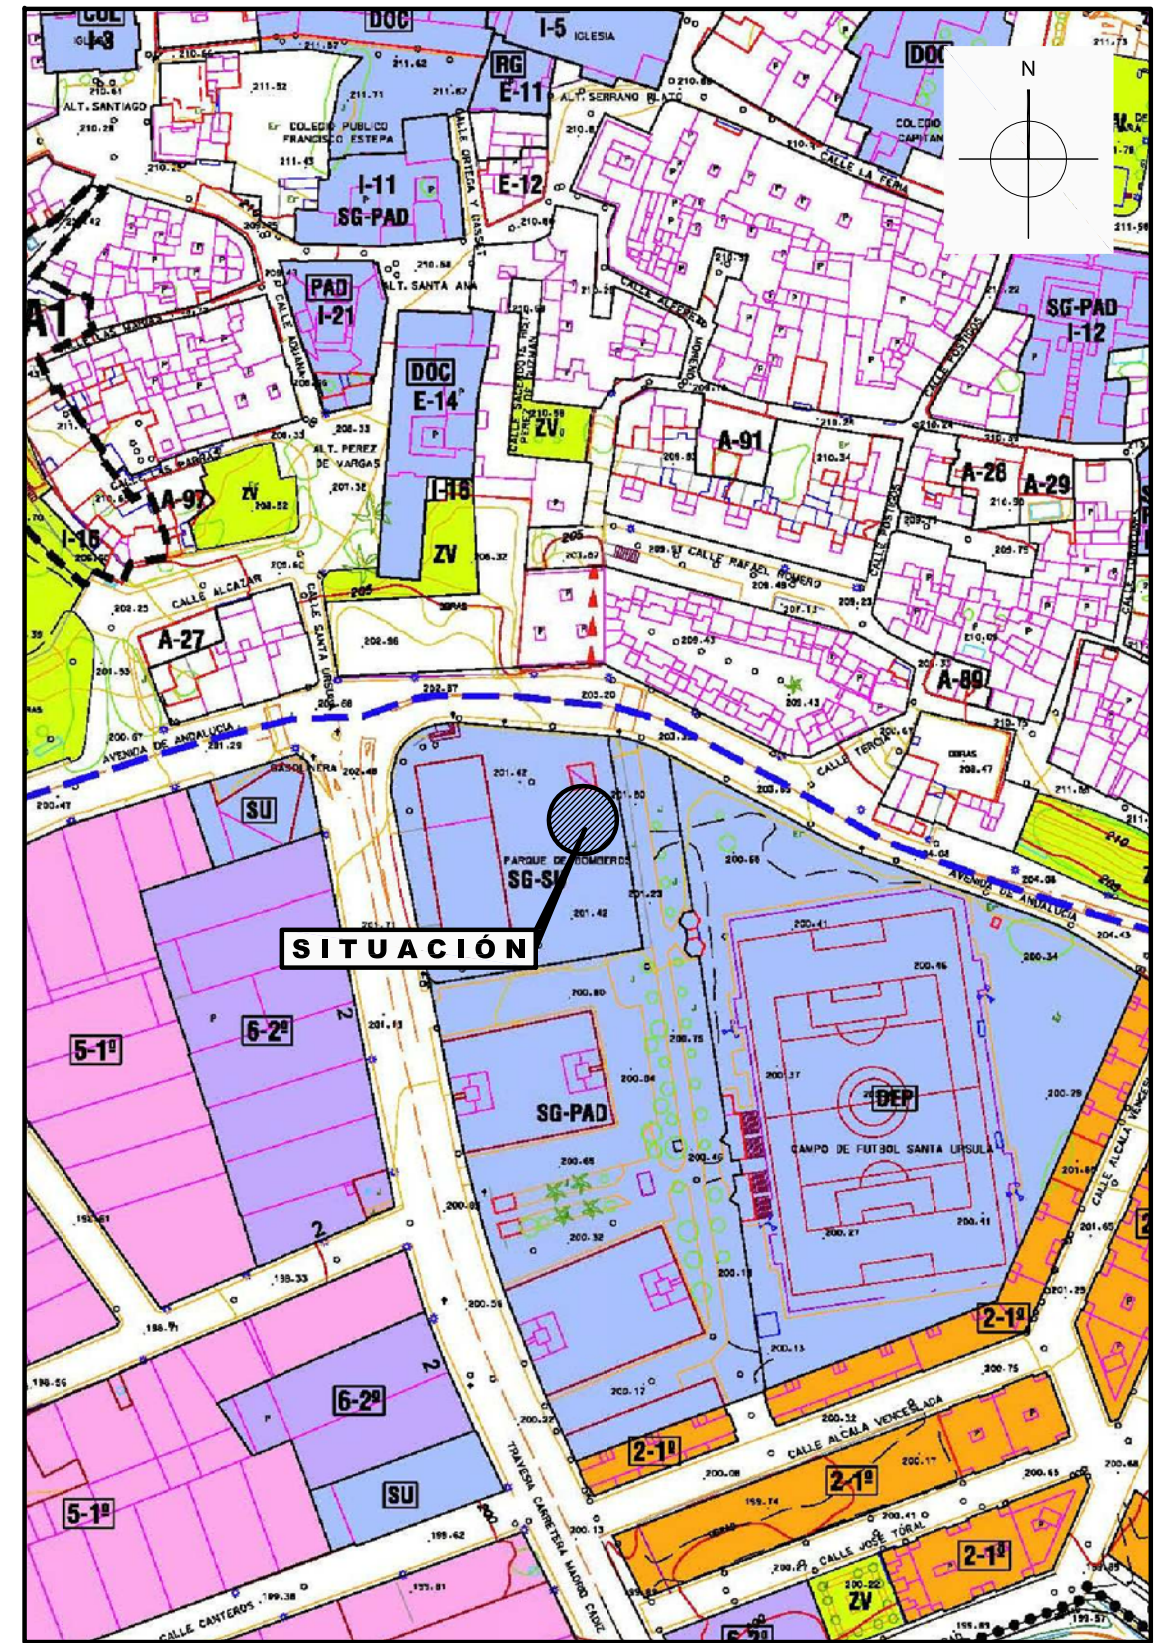

SITUACIÓN E. 1:2.000

PROYECTO BÁSICO Y DE EJEC. DE EDIF. DESTINADO A COCHERAS

PROMOTOR:
EXCMO. AYUNTAMIENTO DE ANDÚJAR

SITUACIÓN:
TRAVESÍA MADRID-CÁDIZ S/N. ANDÚJAR (Jaén).

Escala
1 / 2.000
1 / 250

SITUACIÓN Y EMPLAZAMIENTO

Plano Nº

01