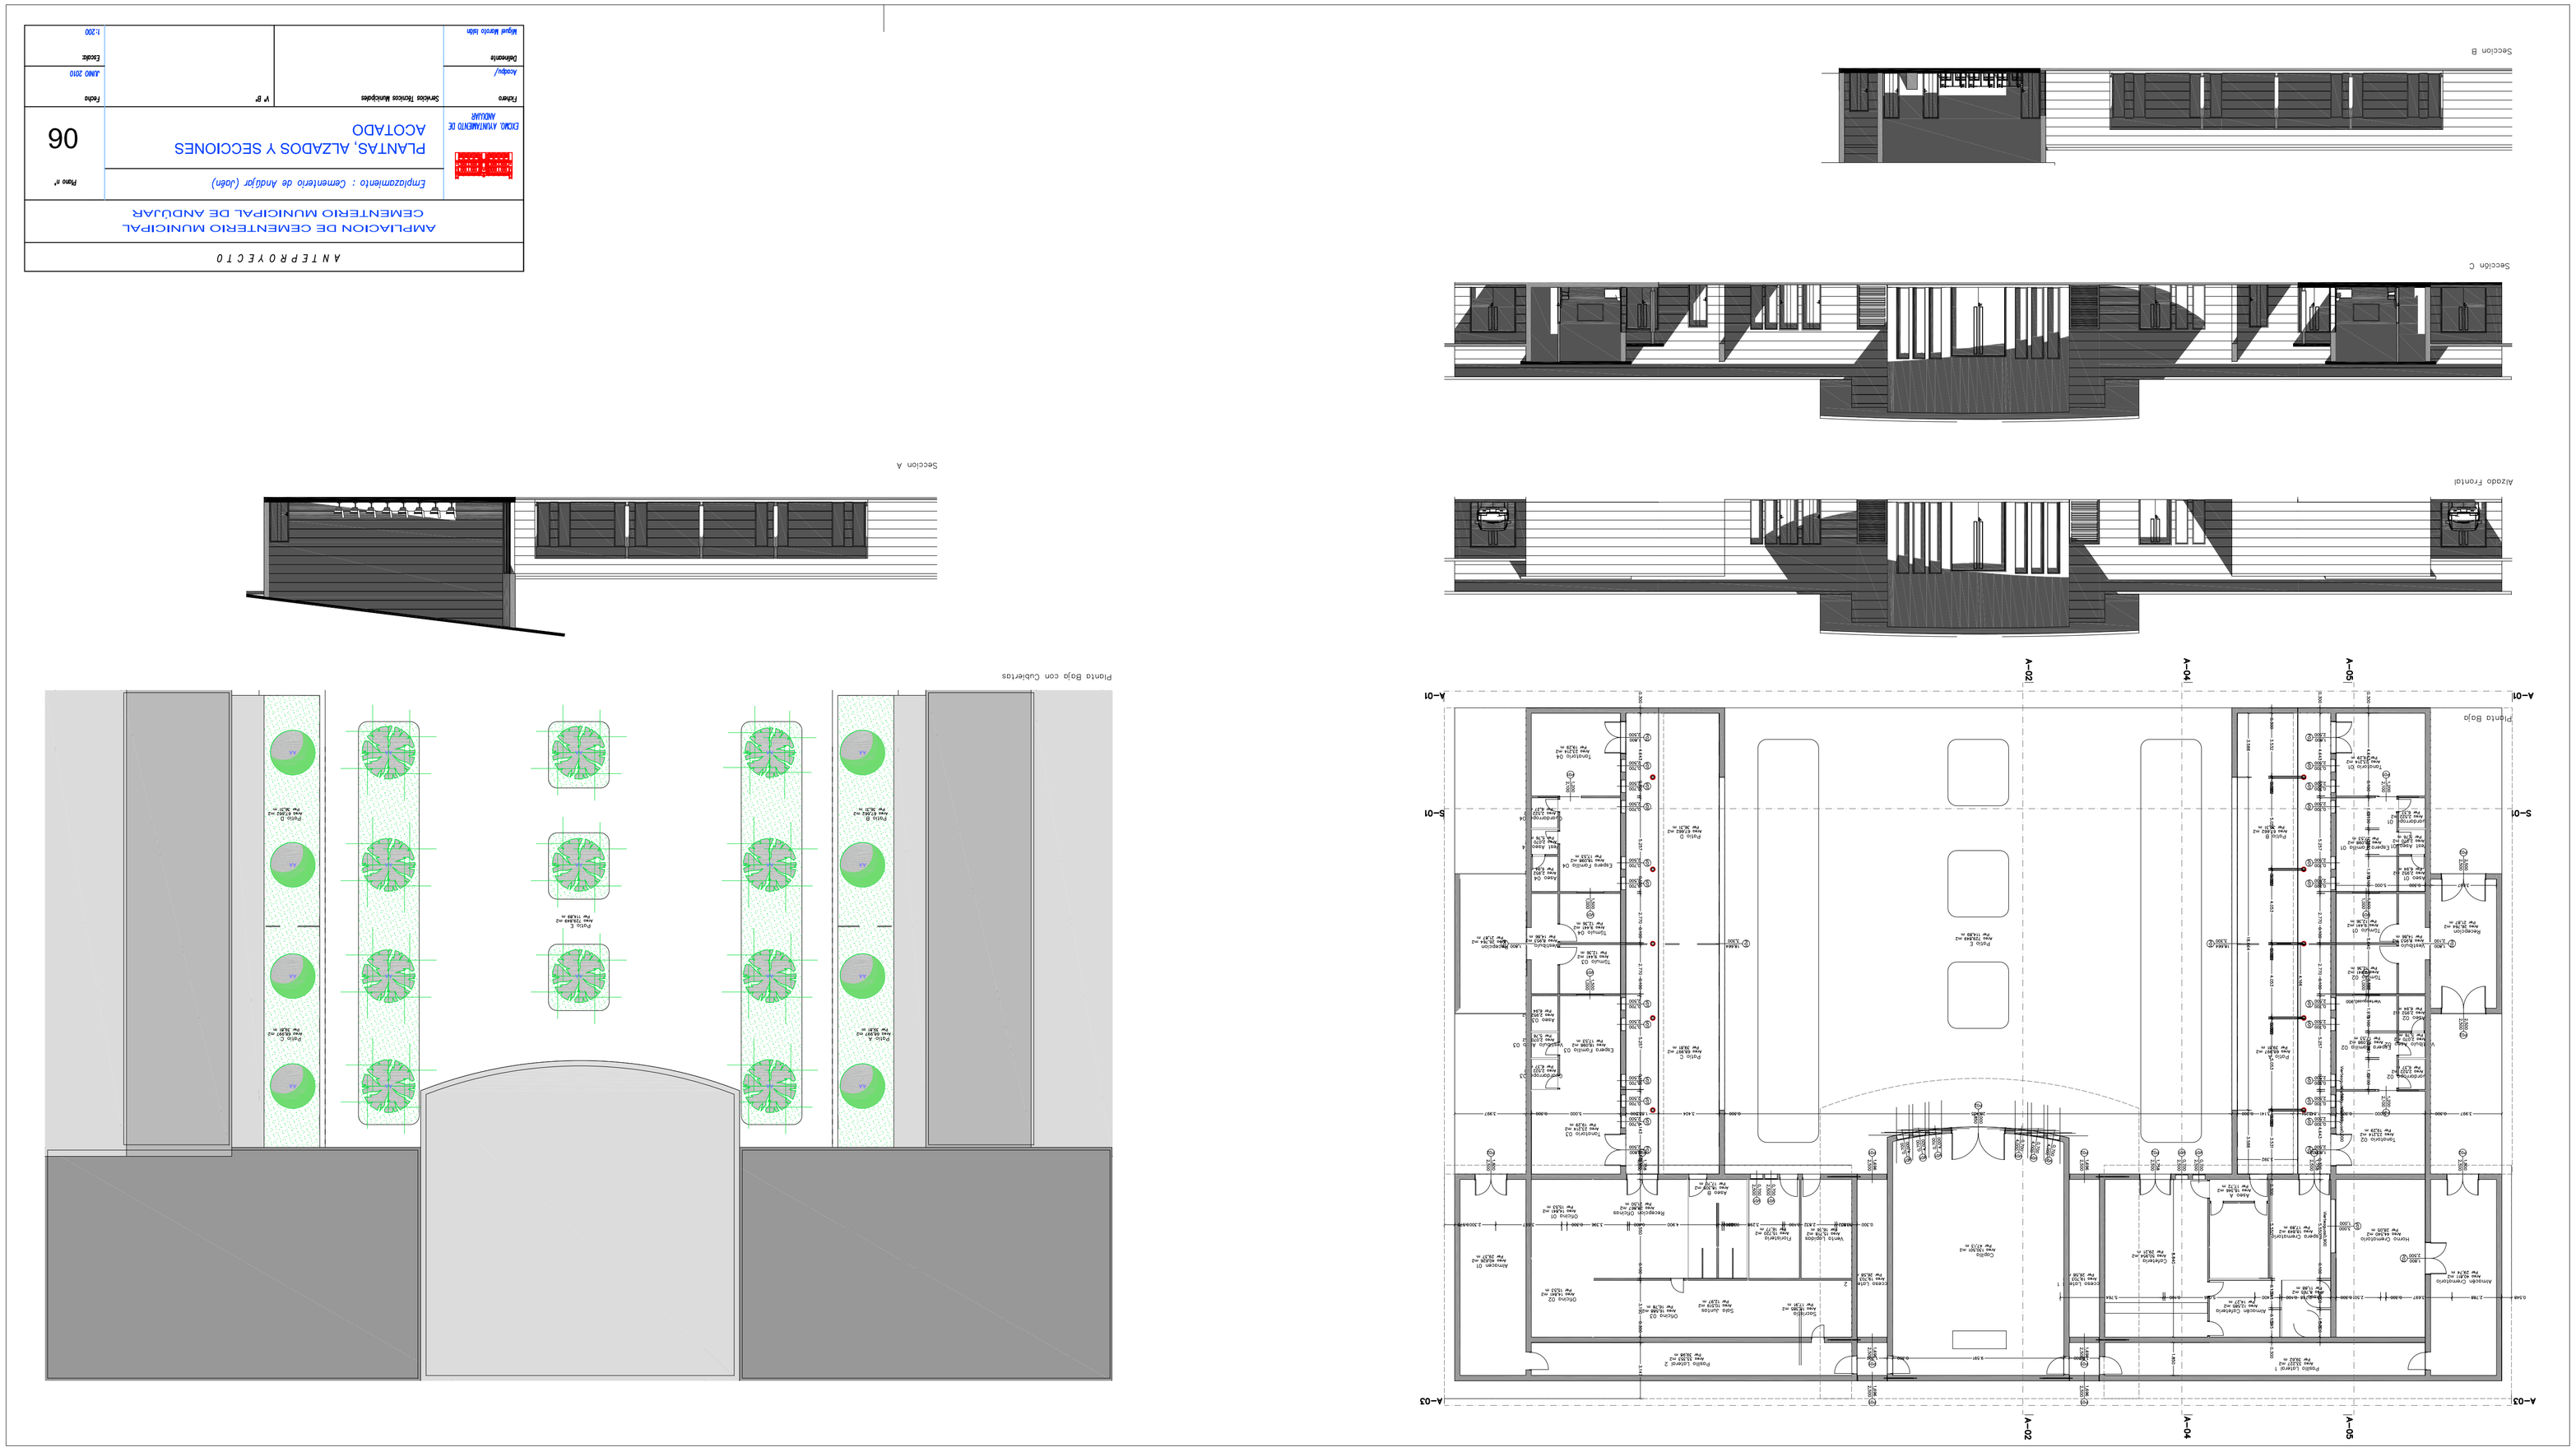

ANTEPROYECTO
AMPLIACION DE CEMENTERIO MUNICIPAL
CEMENTERIO MUNICIPAL DE ANDÚJAR
Emplazamiento : Cementerio de Andújar (Jaén)
PLANTAS, ALZADOS Y SECCIONES
ACOTADO
06
Plano n°
Fecha
Enero
Año 2010
Escala
1:200
Planta Baja con Cubiertas
Planta Baja
Alzado Frontal
Sección A
Sección B
Sección C