



SECCIÓN B-B'

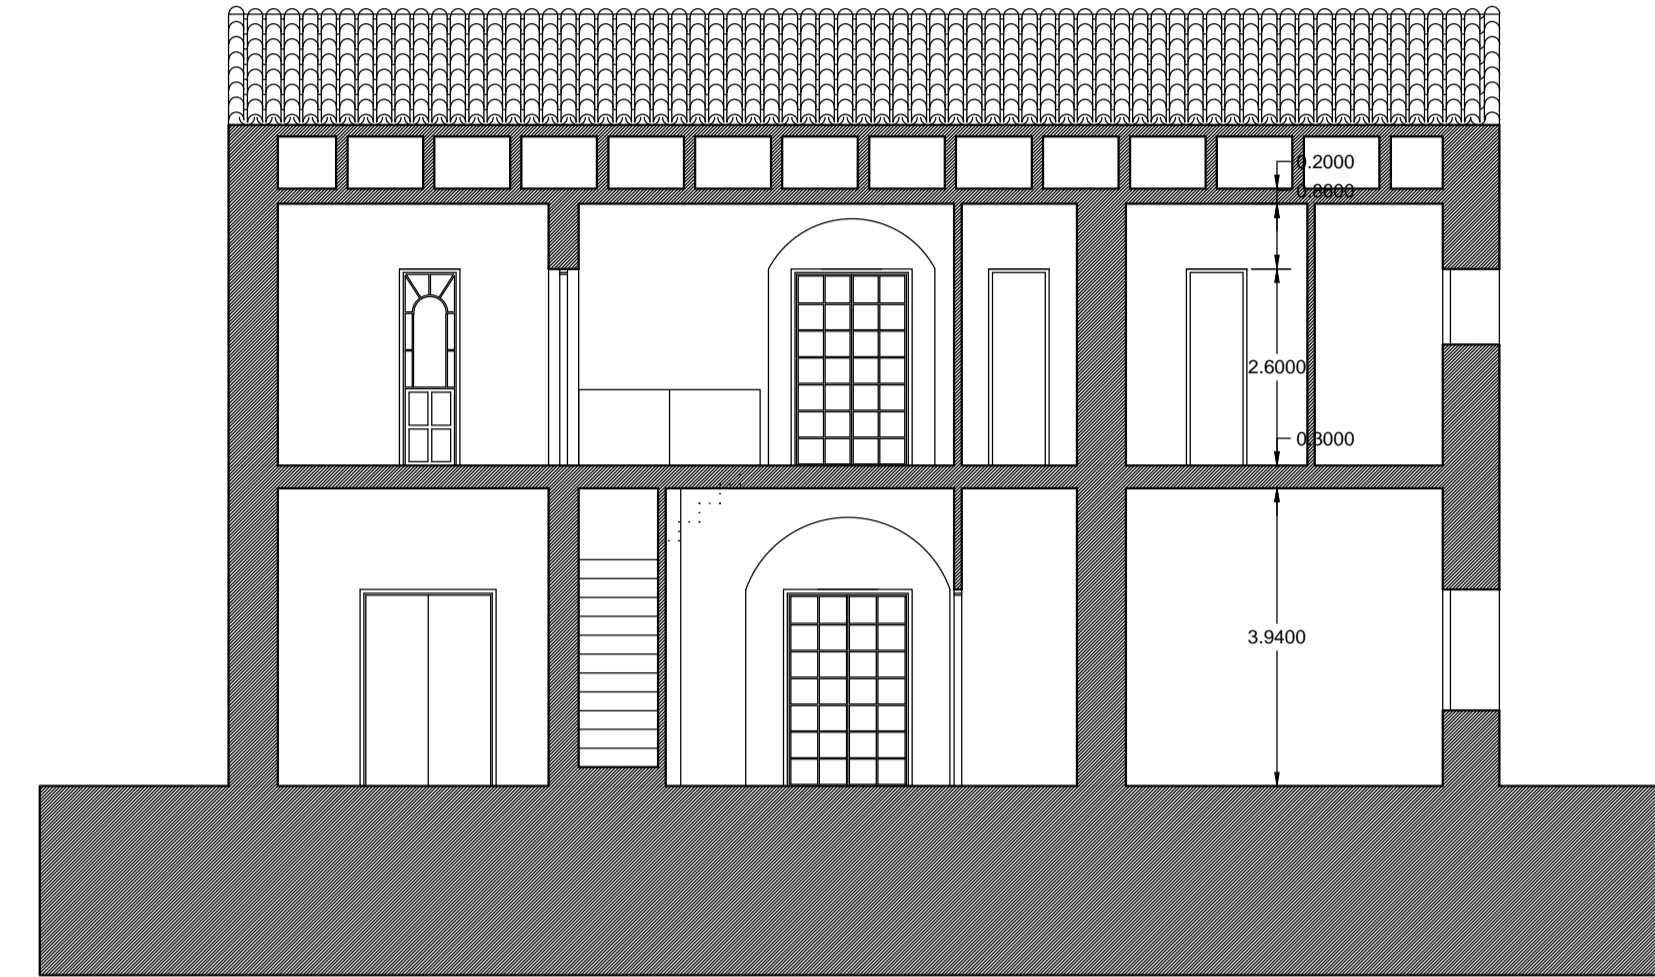

SECCIÓN C-C'



SECCIÓN A-A'

Proyecto Básico , Ejecución y Estudio de Seguridad y Salud :		
PALACIO DEL ECIJANO		
 EXCMO. AYUNTAMIENTO DE ANDÚJAR	Emplazamiento : <i>C/ Colladas de Andújar (Jaén)</i>	Plano nº 1
	SECCIONES	
Delineante	Técnico Municipal	Fecha SEPTBRE 2011 <small>Formato</small>