




ESTADO ACTUAL

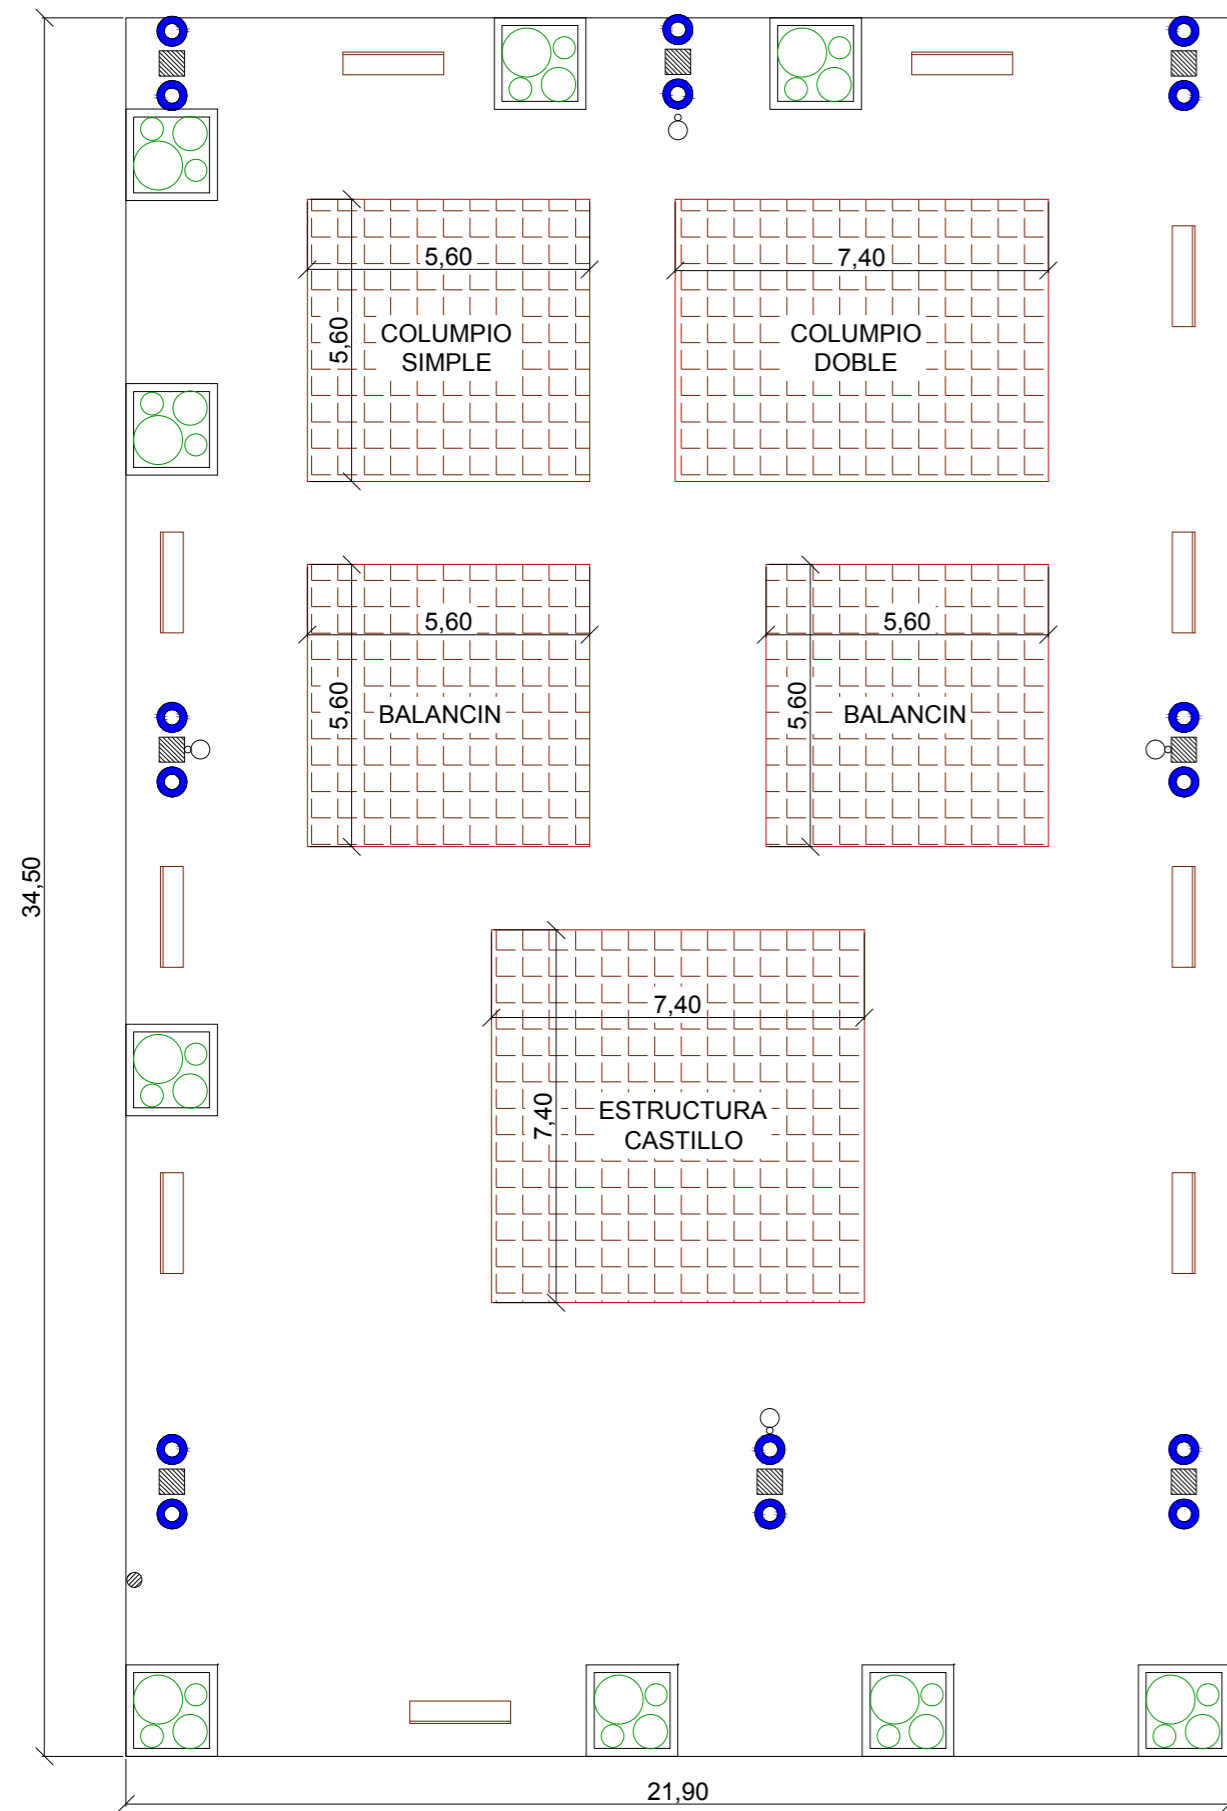

ESTADO REFORMADO

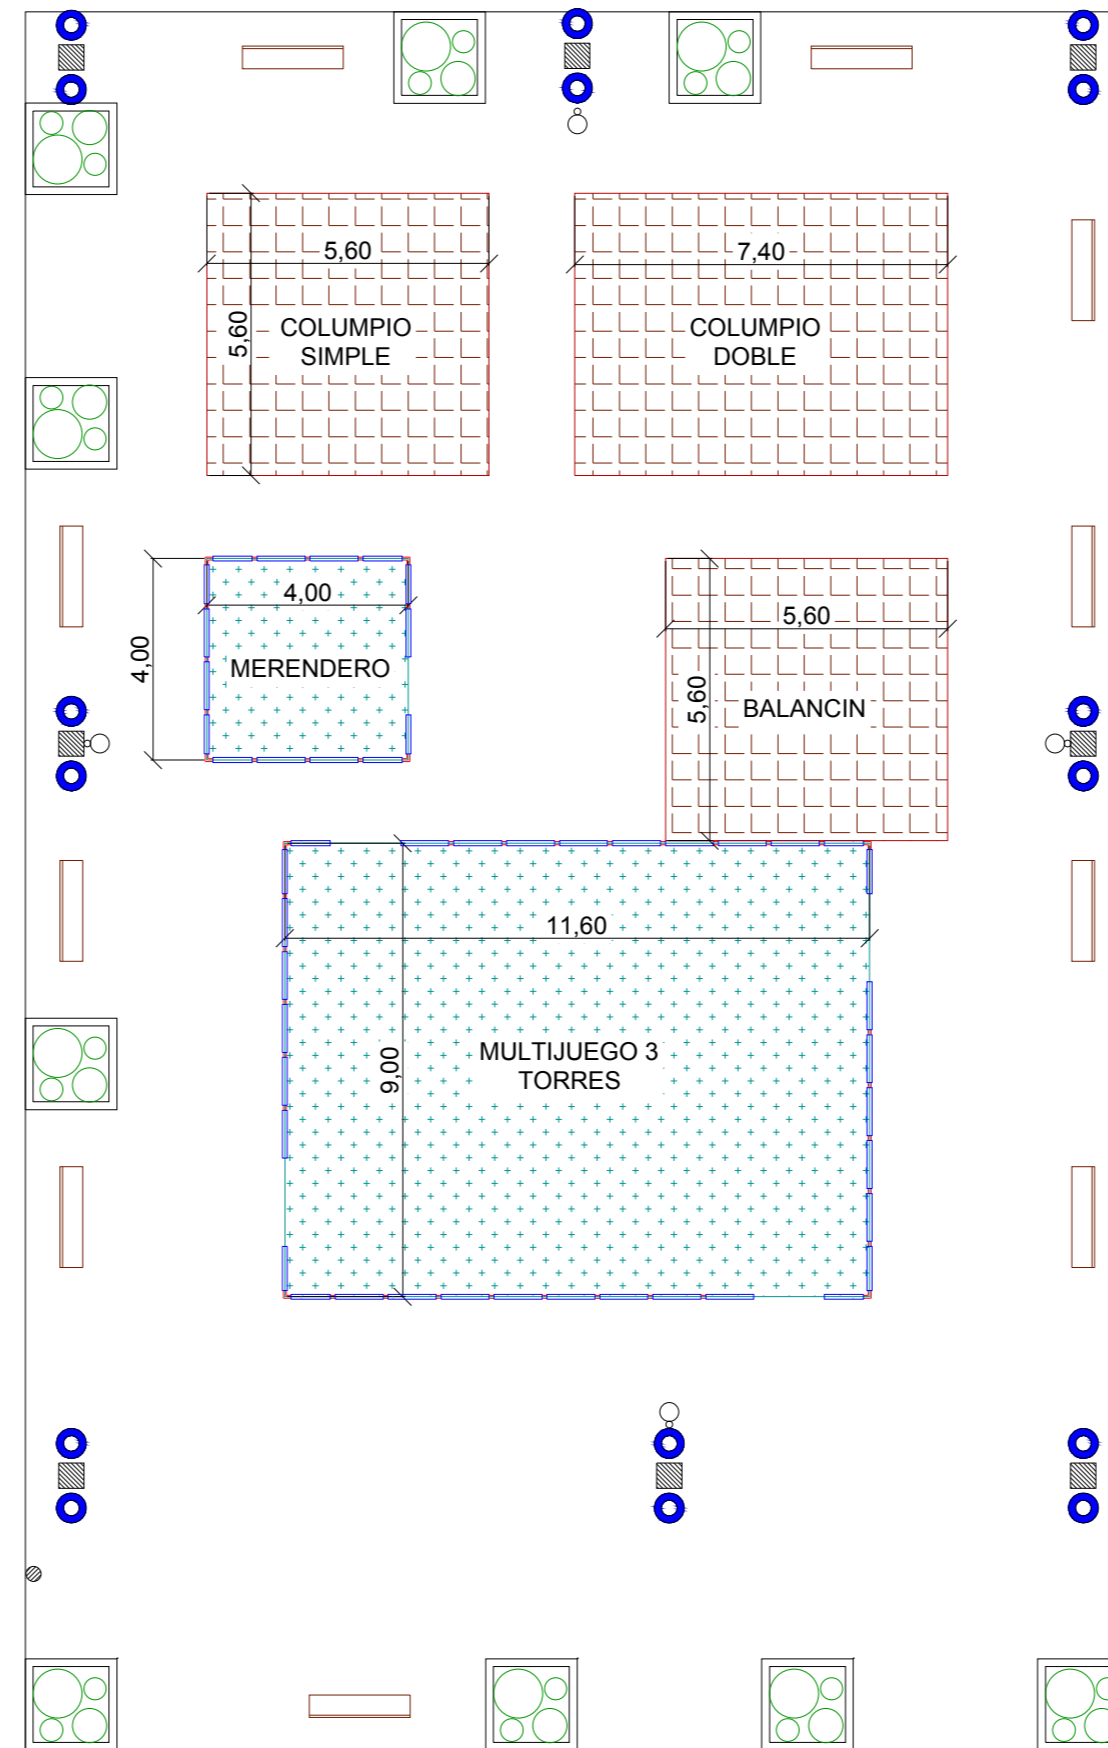

SITUACION ESCALA 1:1500

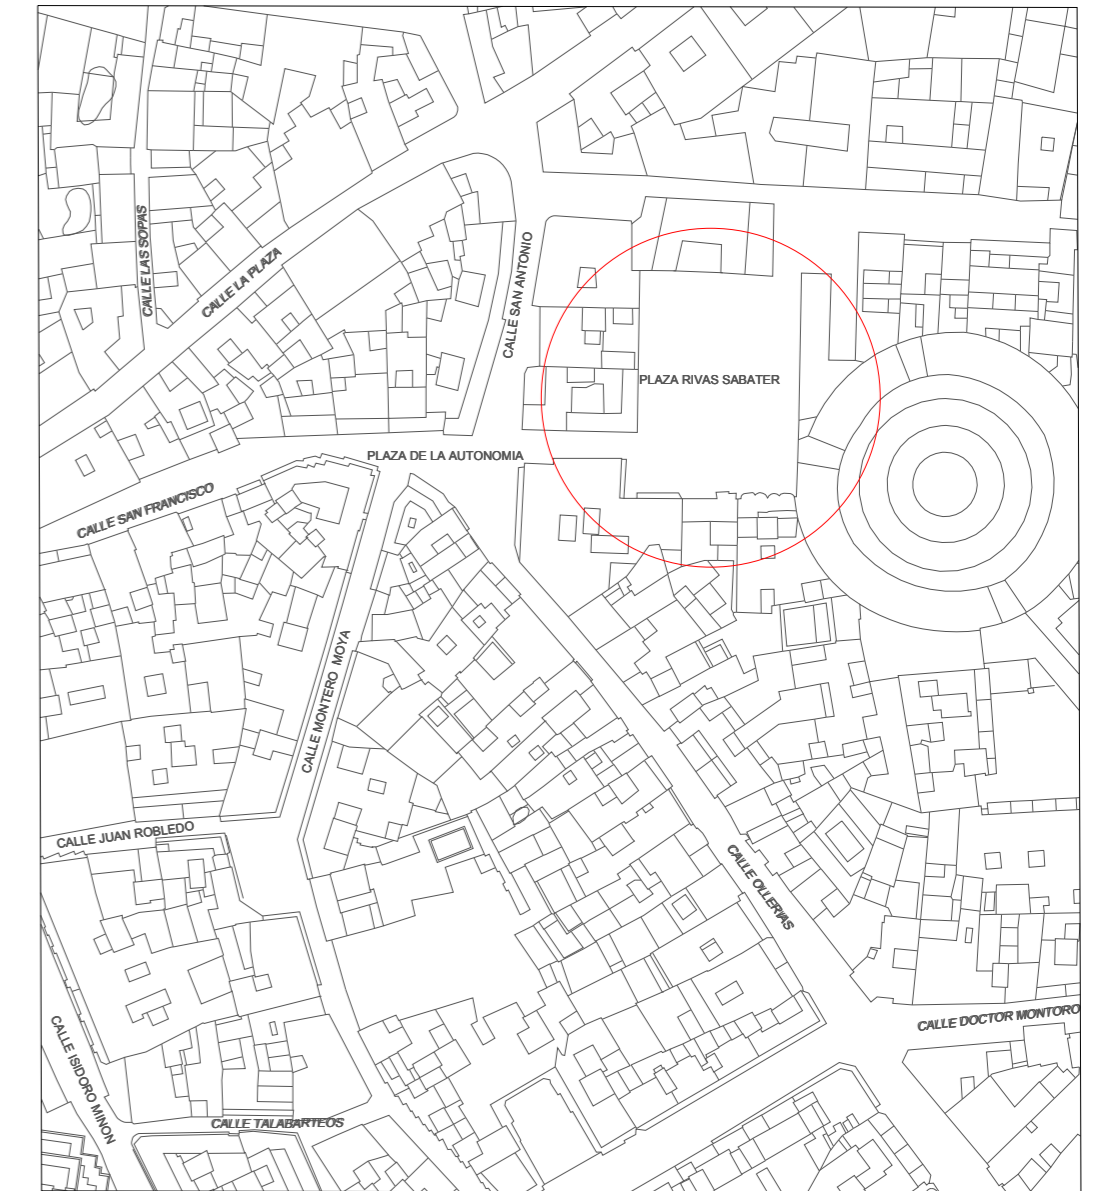

LEYENDA PAVIMENTOS

- Pavimento existente de Losetas de Caucho
- Pavimento continuo de Caucho e= 4 cm

LEYENDA MOBILIARIO

- Banco
- Papelera
- Farola
- Bolardo
- Jardinera
- Vallado Metálico

ACTUACION: RENOVACION Y DOTACION DE JUEGOS INFANTILES ANDÚJAR (Jaén)

	Emplazamiento	Plano nº
	PARQUE INFANTIL PZA. RIVAS SABATER	2
EXCMO. AYUNTAMIENTO DE ANDÚJAR	SITUACION, ESTADO ACTUAL, REFORMADO	
Técnico Municipal	Fecha	
	OCTUBRE 2017	
	Escala	
ANTONIO DOMINGUEZ GARRIDO , arquitecto técnico		1:150