



ESTADO ACTUAL




ESTADO REFORMADO

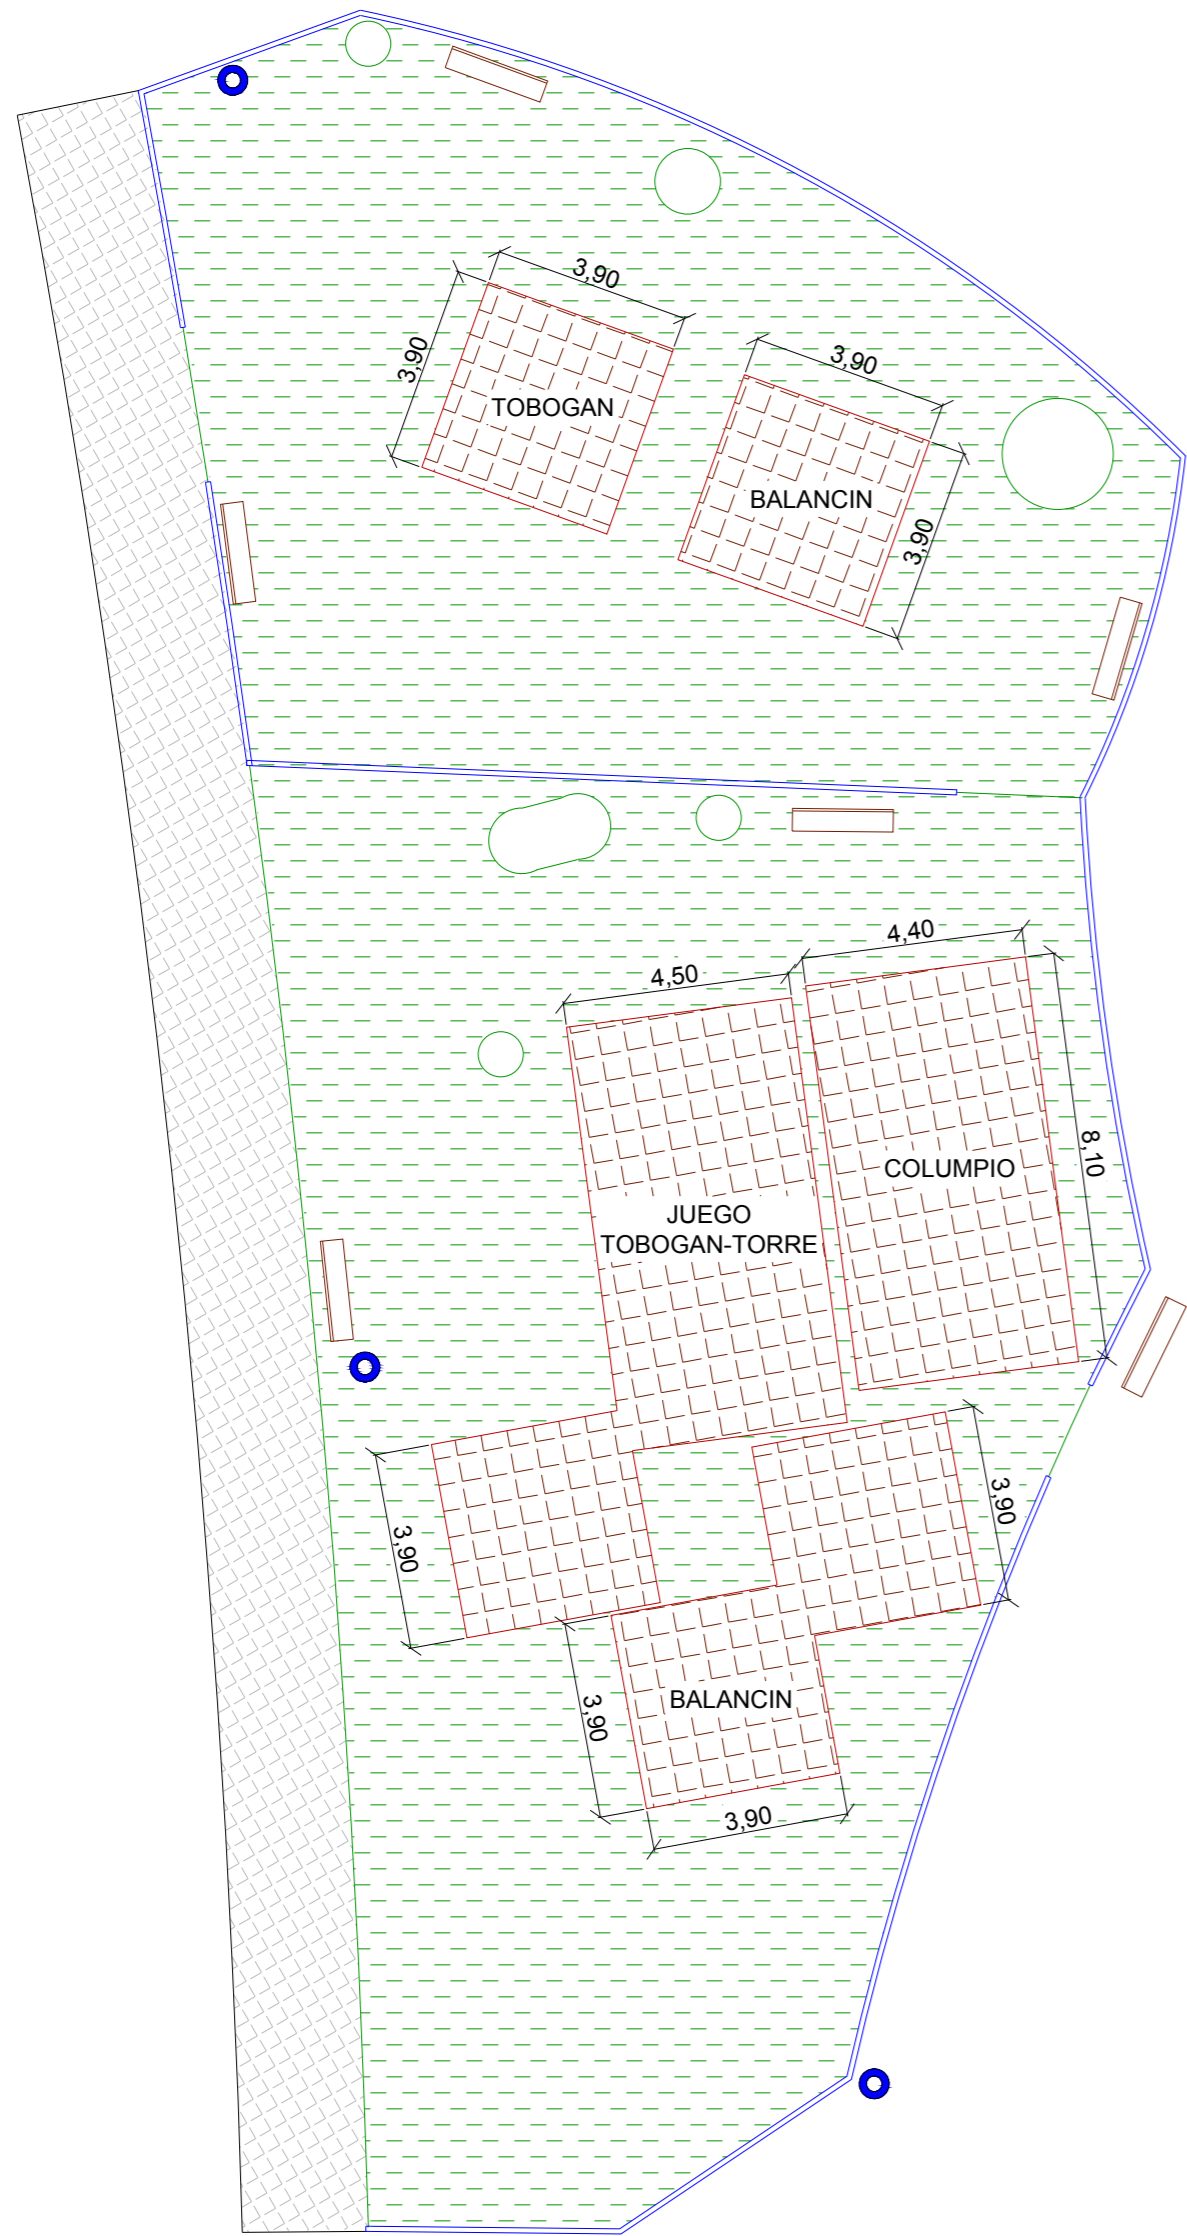

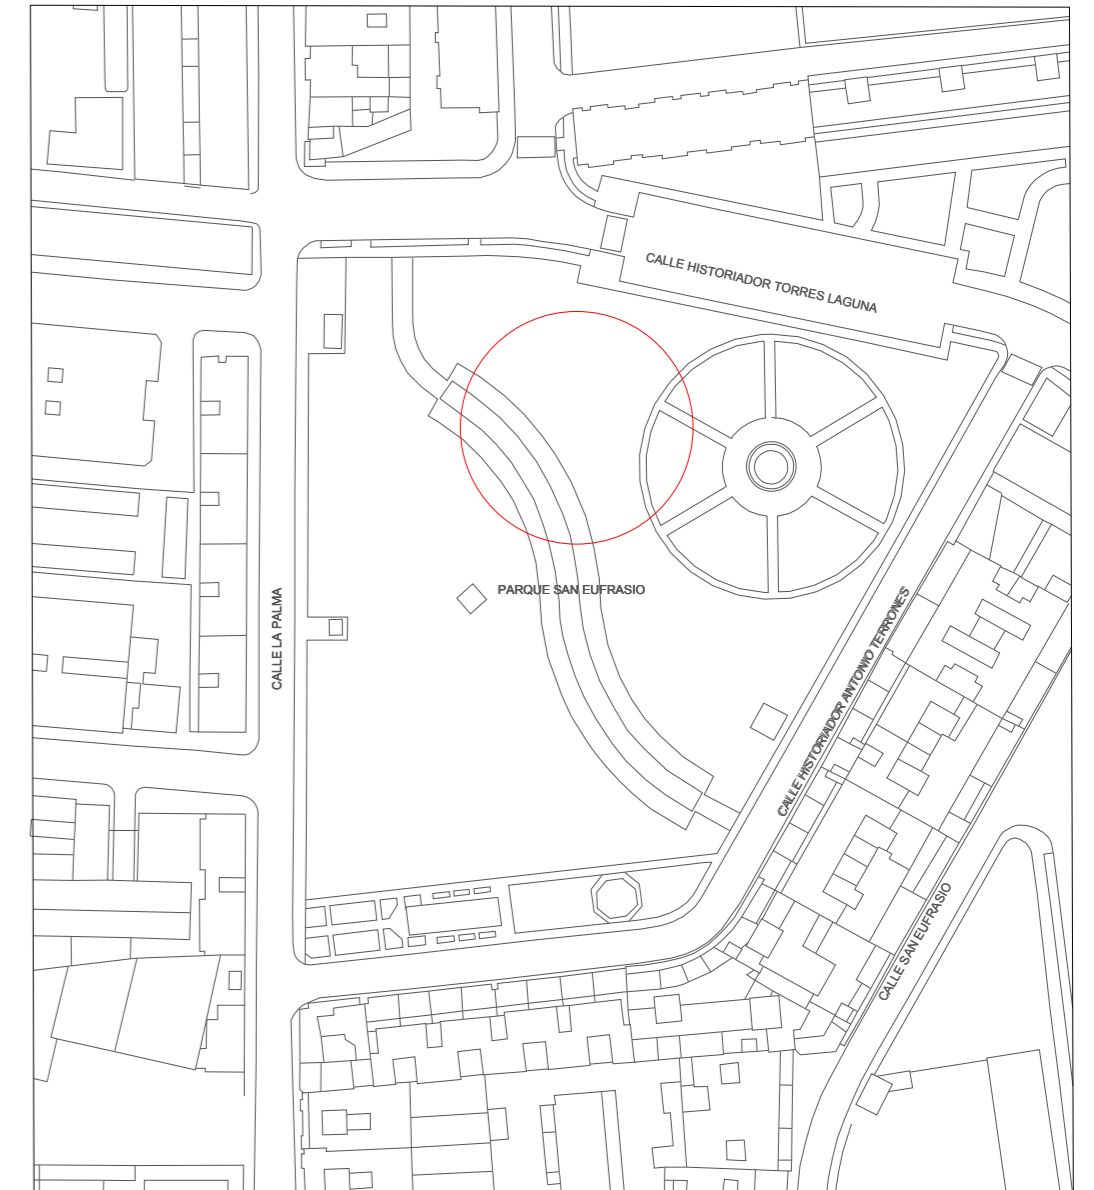



SITUACION ESCALA 1:1500




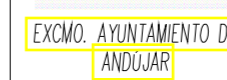
LEYENDA PAVIMENTOS

-  Pavimento existente de Losetas de Caucho
-  Pavimento césped artificial
-  Pavimento continuo de Caucho e= 4 cm

LEYENDA MOBILIARIO

-  Banco
-  Farola
-  Vallado Madera actual
-  Vallado Metálico

ACTUACION: RENOVACION Y DOTACION DE JUEGOS INFANTILES ANDÚJAR (Jaén)

	Emplazamiento	Piano nº
	PARQUE INFANTIL SAN EUFRASIO	4
	SITUACION, ESTADO ACTUAL, REFORMADO	
Técnico Municipal	Fecha	OCTUBRE 2017
ANTONIO DOMINGUEZ GARRIDO , arquitecto técnico	Escala	1:150