



EXCMO. AYUNTAMIENTO DE ANDÚJAR

ÁREA DE SERVICIOS, OBRAS E INFRAESTRUCTURAS URBANAS

MEJORA DE EFICIENCIA ENERGÉTICA DE LAS INSTALACIONES DE ALUMBRADO EXTERIOR DEL CENTRO COMERCIAL ABIERTO DE ANDÚJAR— A033-17

P
L
A
N
O
S



La autenticidad de este documento
se puede comprobar con el código
07E10006878A00W1G9B4O6U4N1
en la Sede Electrónica de la Entidad


FIRMANTE - FECHA

ANTONIO GUERRERO CAÑADAS-ITI OBRAS Y SERVICIOS - 10/07/2017
ANGEL LUIS EXPOSITO CORPAS-INGENIERO TECNICO SERVICIOS - 10/07/2017
CN=tsa.izenpe.com, OID.2.5.4.97=#0C0F56415445532D413031333337323630, O=IZENPE S.A., C=ES -
10/07/2017 13:46:52

DOCUMENTO: 20170427914

Fecha: 10/07/2017
Hora: 13:46



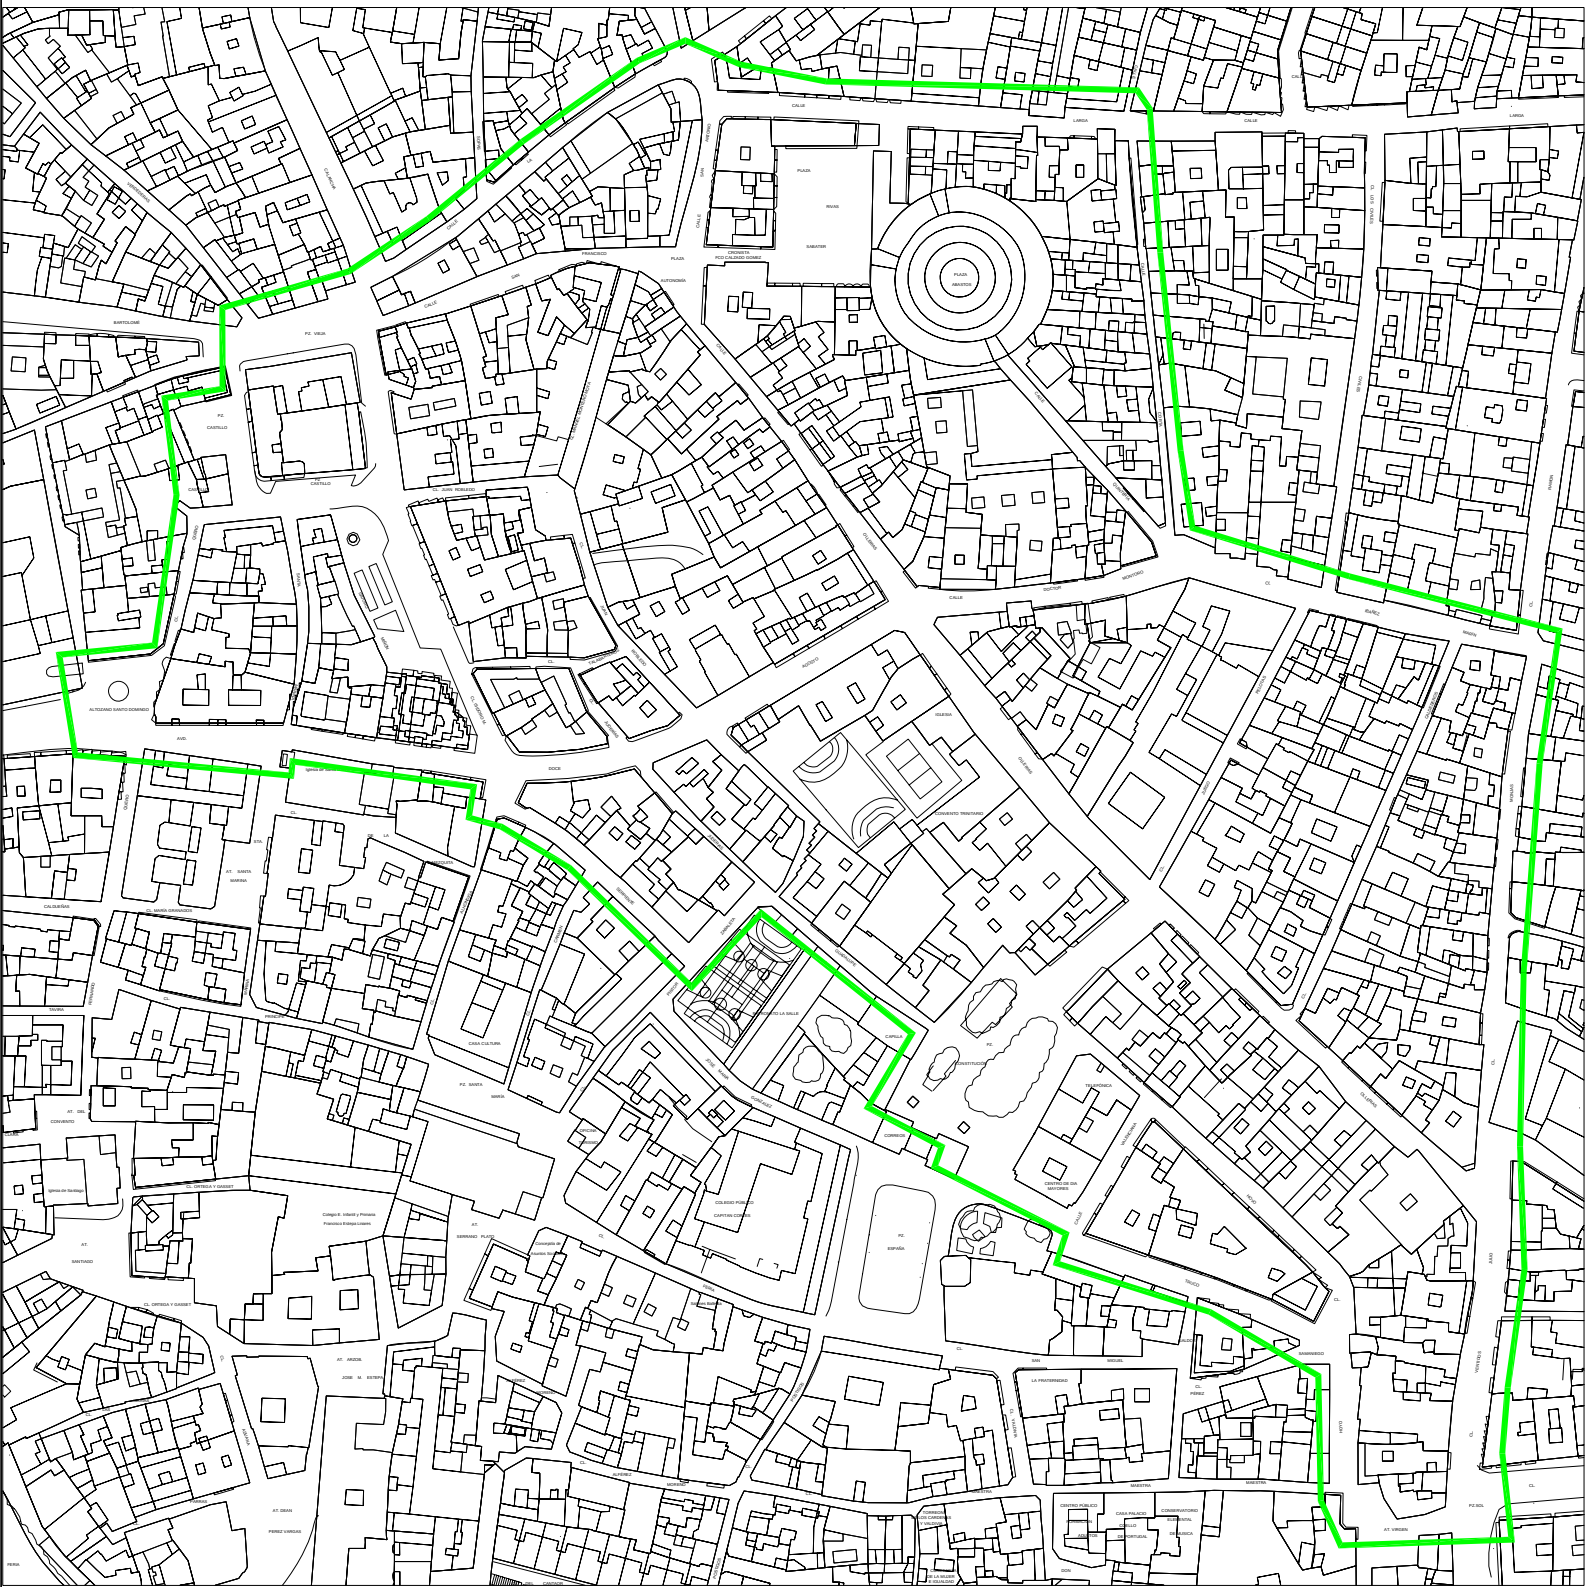

PROYECTO BÁSICO Y DE EJECUCIÓN

MEJORA DE EFICIENCIA ENERGETICA EN
CENTRO COMERCIAL ABIERTO DE ANDUJAR

 EXCMO. AYUNTAMIENTO DE ANDUJAR	Emplazamiento : "Centro Comercial Abierto de Andújar"	Plano nº 01
	SITUACIÓN Y EMPLAZAMIENTO	Expte. A033-17
	Técnicos Municipales ANGEL LUIS EXPÓSITO CORPAS, Ingeniero Técnico Industrial ANTONIO GUERRERO CAÑADAS, Ingeniero Técnico Industrial	Fecha JULIO 2017
		Escala: 1/2.500




La autenticidad de este documento
se puede comprobar con el código
07E10006878A00W1G9B4O6U4N1
en la Sede Electrónica de la Entidad

FIRMANTE - FECHA
ANTONIO GUERRERO CAÑADAS-ITI OBRAS Y SERVICIOS - 10/07/2017
ANGEL LUIS EXPÓSITO CORPAS-INGENIERO TECNICO SERVICIOS - 10/07/2017
CN=tsa.izenpe.com, OID.2.5.4.97=#0C0F56415445532D413031333337323630, O=IZENPE S.A., C=ES -
10/07/2017 13:46:52

DOCUMENTO: 20170427914
Fecha: 10/07/2017
Hora: 13:46



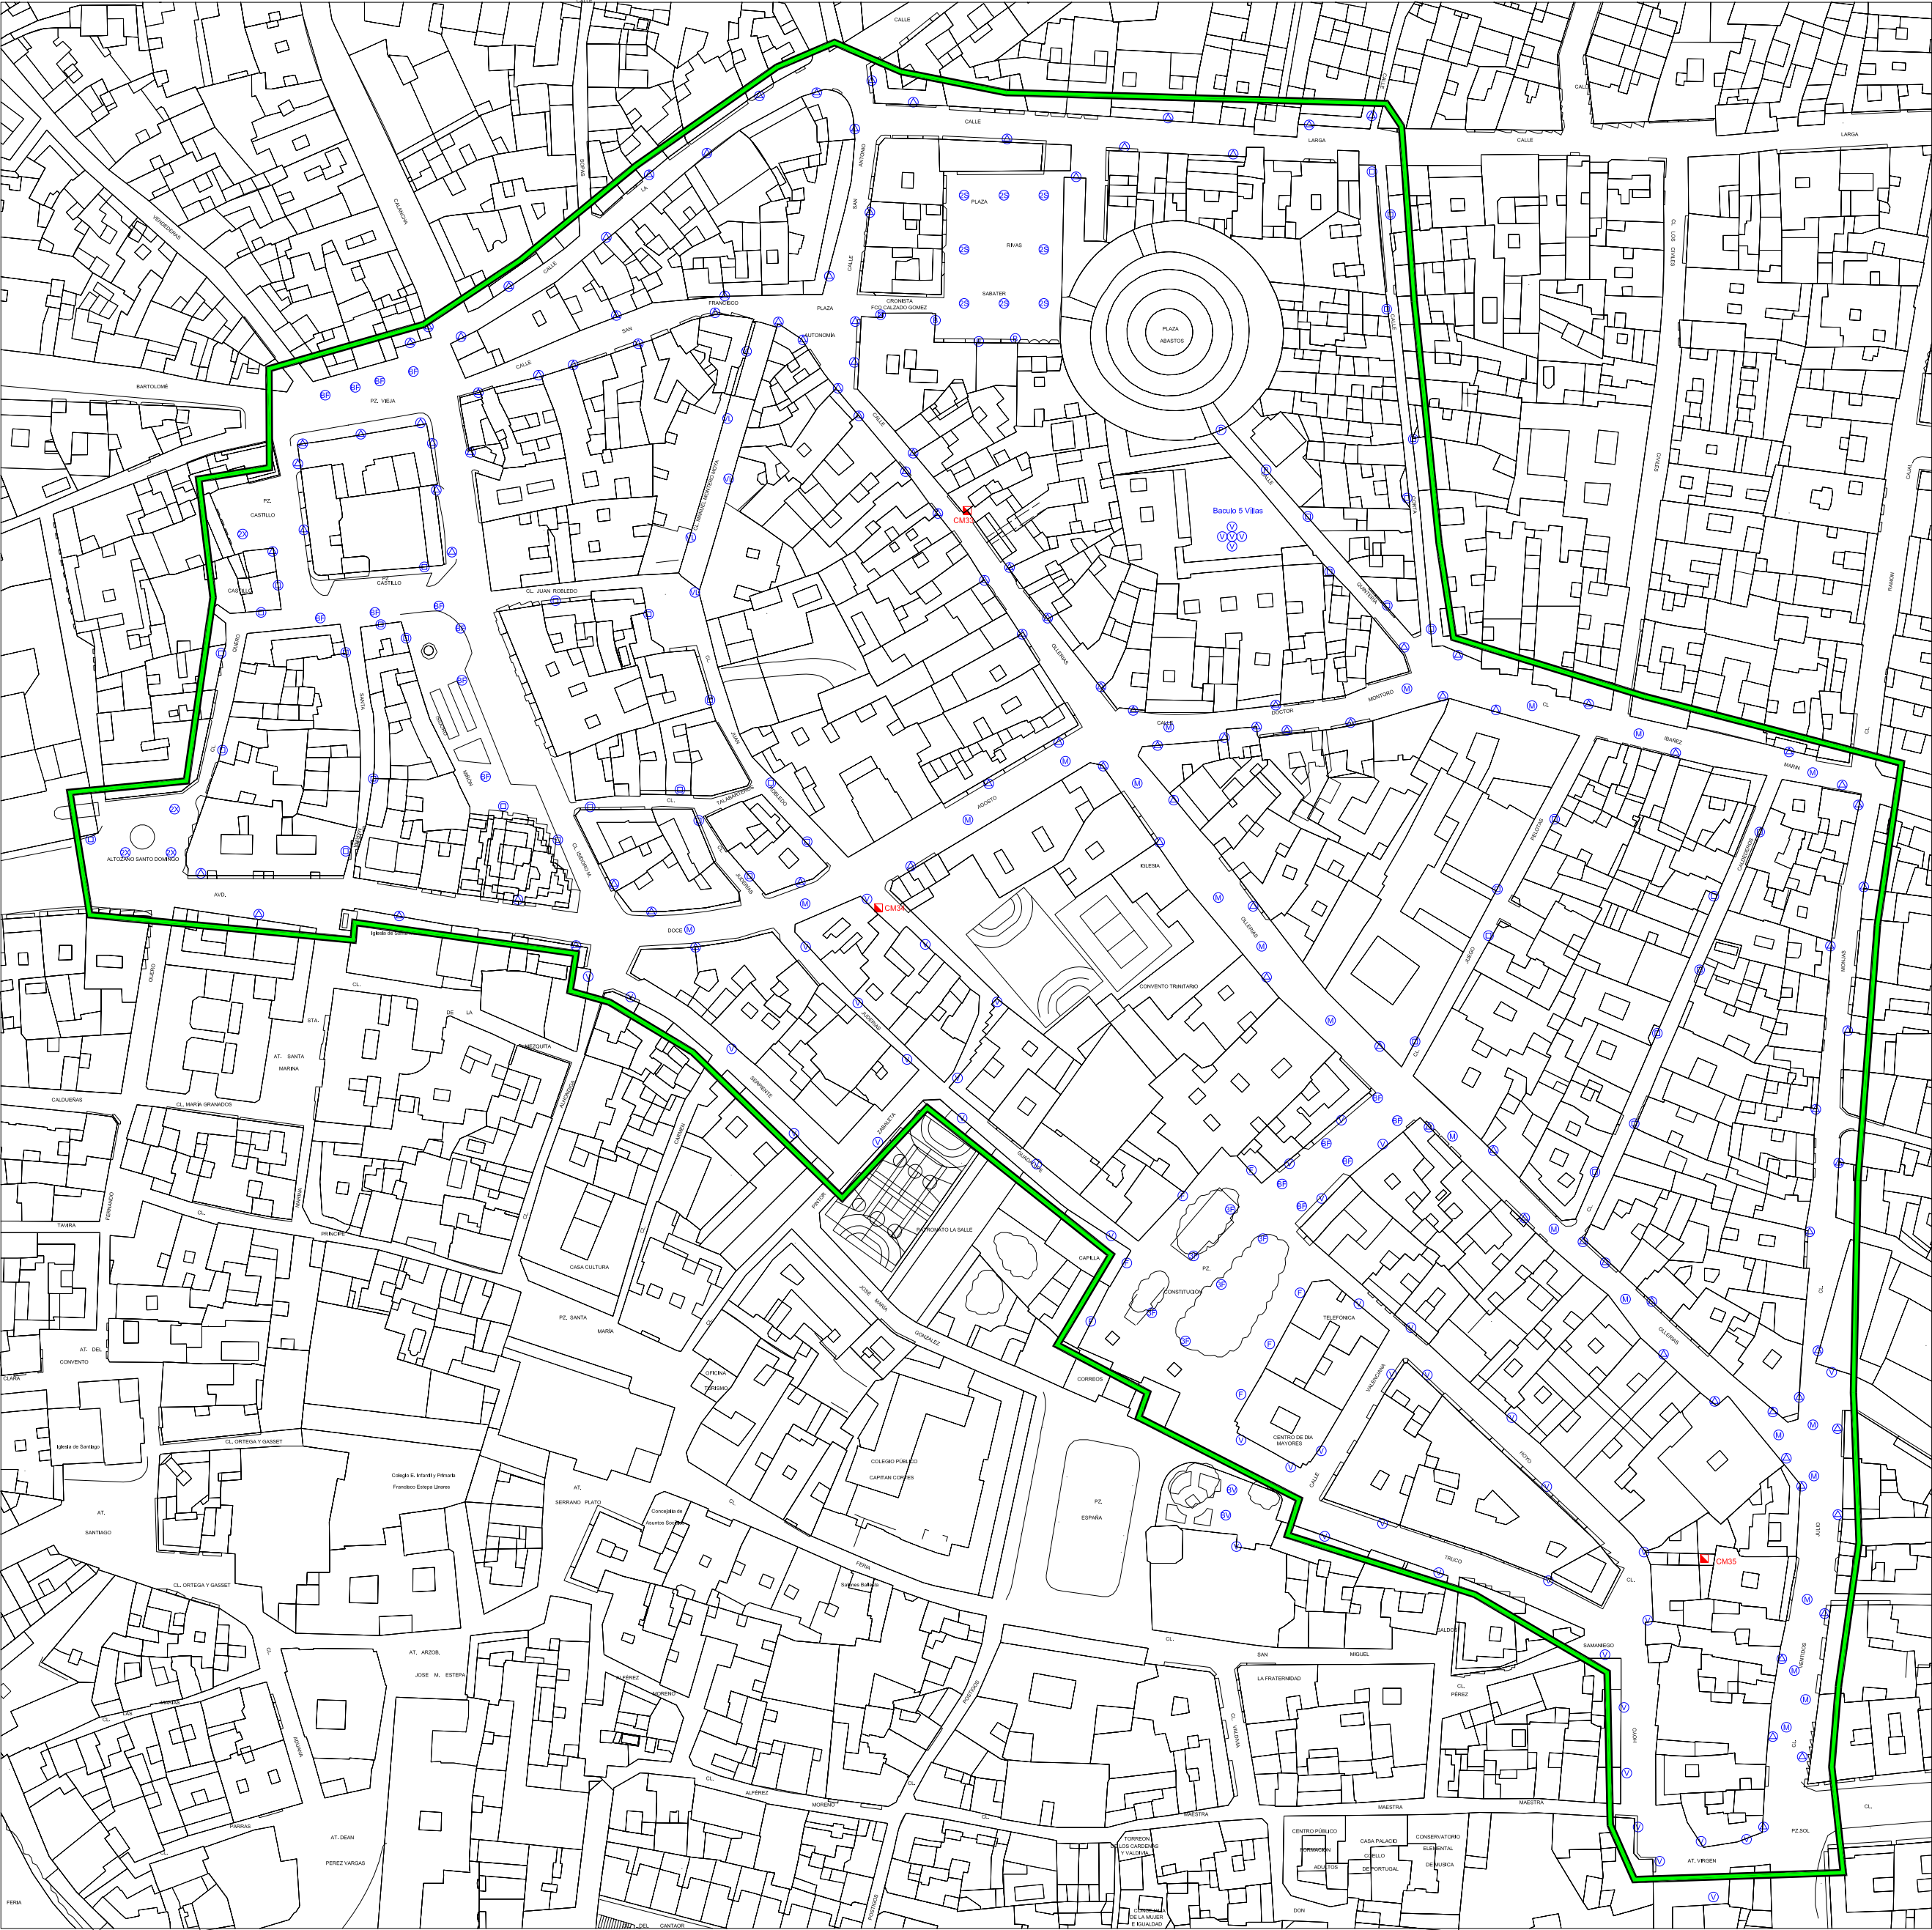

LEYENDA

- V FAROL VILLA PARED
- VL FAROL VILLA PARED LED
- L LUMINARIA GEMA PARED
- M BACULO MISTERIOSA
- AI ASIMETRICA ABIERTA ALUMINIO PARED
- AI2 ASIMETRICA ABIERTA PARED 2
- 2S LUMINARIA STAR LED DOBLE SOBRE PEDESTAL
- B LUMINARIA ESFERA PARED
- BF LUMINARIA FERNANDINA SOBRE BACULO
- 2X LUMINARIA DOBLE ESFERA SOBRE BACULO
- P LUMINARIA PESCADOR PARED
- EV LUMINARIA VILLA SOBRE BACULO
- F LUMINARIA FERNANDINA PARED
- 3F BACULO FERNANDINO TRIPLE
- FO FOCO HALOGENO
- CM CUADRO DE MANDO

PROYECTO BÁSICO Y DE EJECUCIÓN

MEJORA DE EFICIENCIA ENERGETICA EN
CENTRO COMERCIAL ABIERTO DE ANDUJAR



Emplazamiento :
"Centro Comercial Abierto de Andújar"

Plano nº
02

ESTADO ACTUAL

Técnicos Municipales
ANGEL LUIS EXPÓSITO CORPAS, Ingeniero Técnico Industrial
ANTONIO GUERRERO CAÑADAS, Ingeniero Técnico Industrial

Expte.
A033-17
Fecha
JULIO 2017
Escala:
1/1.500



La autenticidad de este documento
se puede comprobar con el código
07E10006878A00W1G9B406U4N1
en la Sede Electrónica de la Entidad


FIRMANTE - FECHA
ANTONIO GUERRERO CAÑADAS.ITI OBRAS Y SERVICIOS - 10/07/2017
ANGEL LUIS EXPÓSITO CORPAS-INGENIERO TECNICO SERVICIOS - 10/07/2017
CN=tsa.izenpe.com, OID 2.5.4.97=#OCOF56415445532D413031333337323630, O=IZENPE S.A., C=ES - 10/07/2017 13:46:52

DOCUMENTO: 20170427914
Fecha: 10/07/2017
Hora: 13:46



LEYENDA

- FAROL VILLA PARED REFORMADO CON RETROFIT
- FAROL VILLA PARED LED EXISTENTE
- LUMINARIA GEMA PARED REF. RETROFIT
- BACULO MISTERIOSA REFORMADO CON LAMPARA LED E27
- FAROL VILLA PARED COMPLETO CON EQUIPO LED
- LUMINARIA STAR PARED LED
- LUMINARIA FERNANDINA BACULO REF. RETROFIT
- LUMINARIA PESCADOR PARED
- LUMINARIA VILLA SOBRE BACULO REF. RETROFIT
- LUMINARIA FERNANDINA PARED REF. RETROFIT
- CUADRO DE MANDO

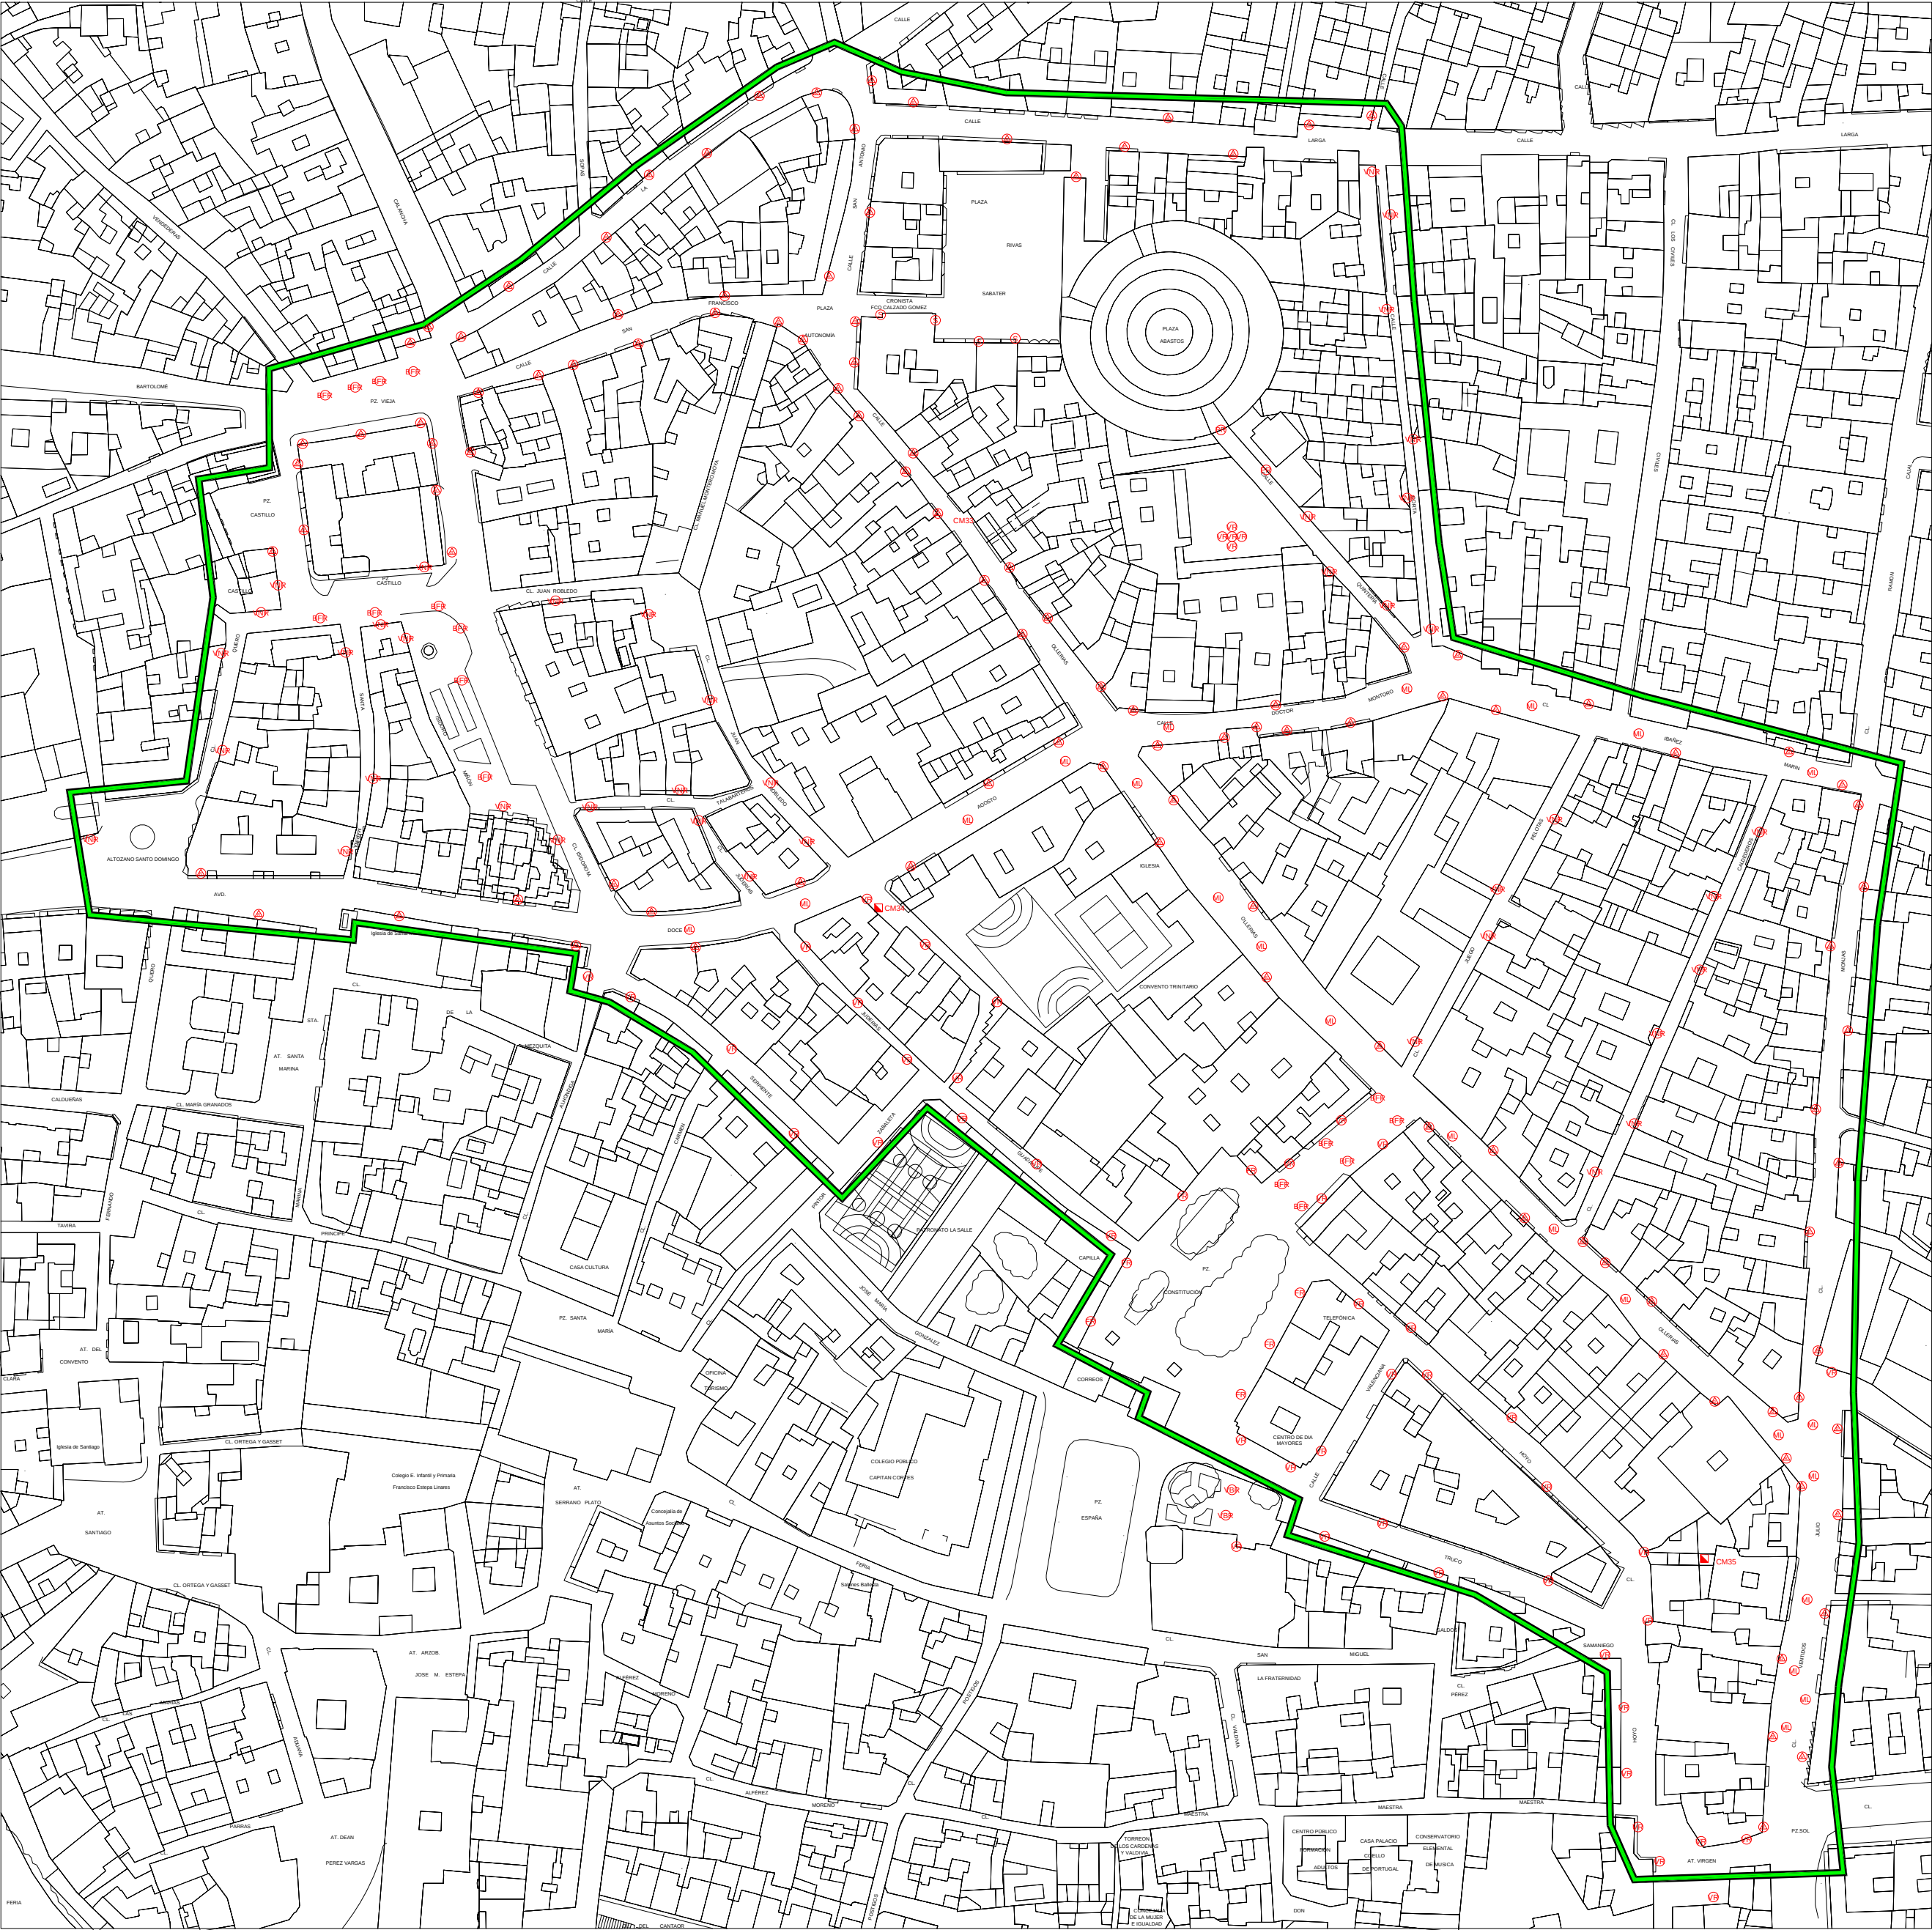

PROYECTO BÁSICO Y DE EJECUCIÓN

MEJORA DE EFICIENCIA ENERGETICA EN
CENTRO COMERCIAL ABIERTO DE ANDÚJAR



Emplazamiento:

"Centro Comercial Abierto de Andújar"

ESTADO REFORMADO

Técnicos Municipales

ANGEL LUIS EXPÓSITO CORPAS, Ingeniero Técnico Industrial
ANTONIO GUERRERO CAÑADAS, Ingeniero Técnico Industrial

Plano nº

03

Expte.

A033-17

Fecha

JULIO 2017

Escala:

1/1.500



La autenticidad de este documento
se puede comprobar con el código
07E10006878A00W1G9B406U4N1
en la Sede Electrónica de la Entidad

FIRMANTE - FECHA

ANTONIO GUERRERO CAÑADAS/ITI OBRAS Y SERVICIOS - 10/07/2017
ANGEL LUIS EXPÓSITO CORPAS-INGENIERO TECNICO SERVICIOS - 10/07/2017
CN=tsa.izenpe.com, OID 2.5.4.97=#QC0F56415445532D413031333337323630, O=IZENPE S.A., C=ES - 10/07/2017 13:46:52

DOCUMENTO: 20170427914

Fecha: 10/07/2017
Hora: 13:46

