


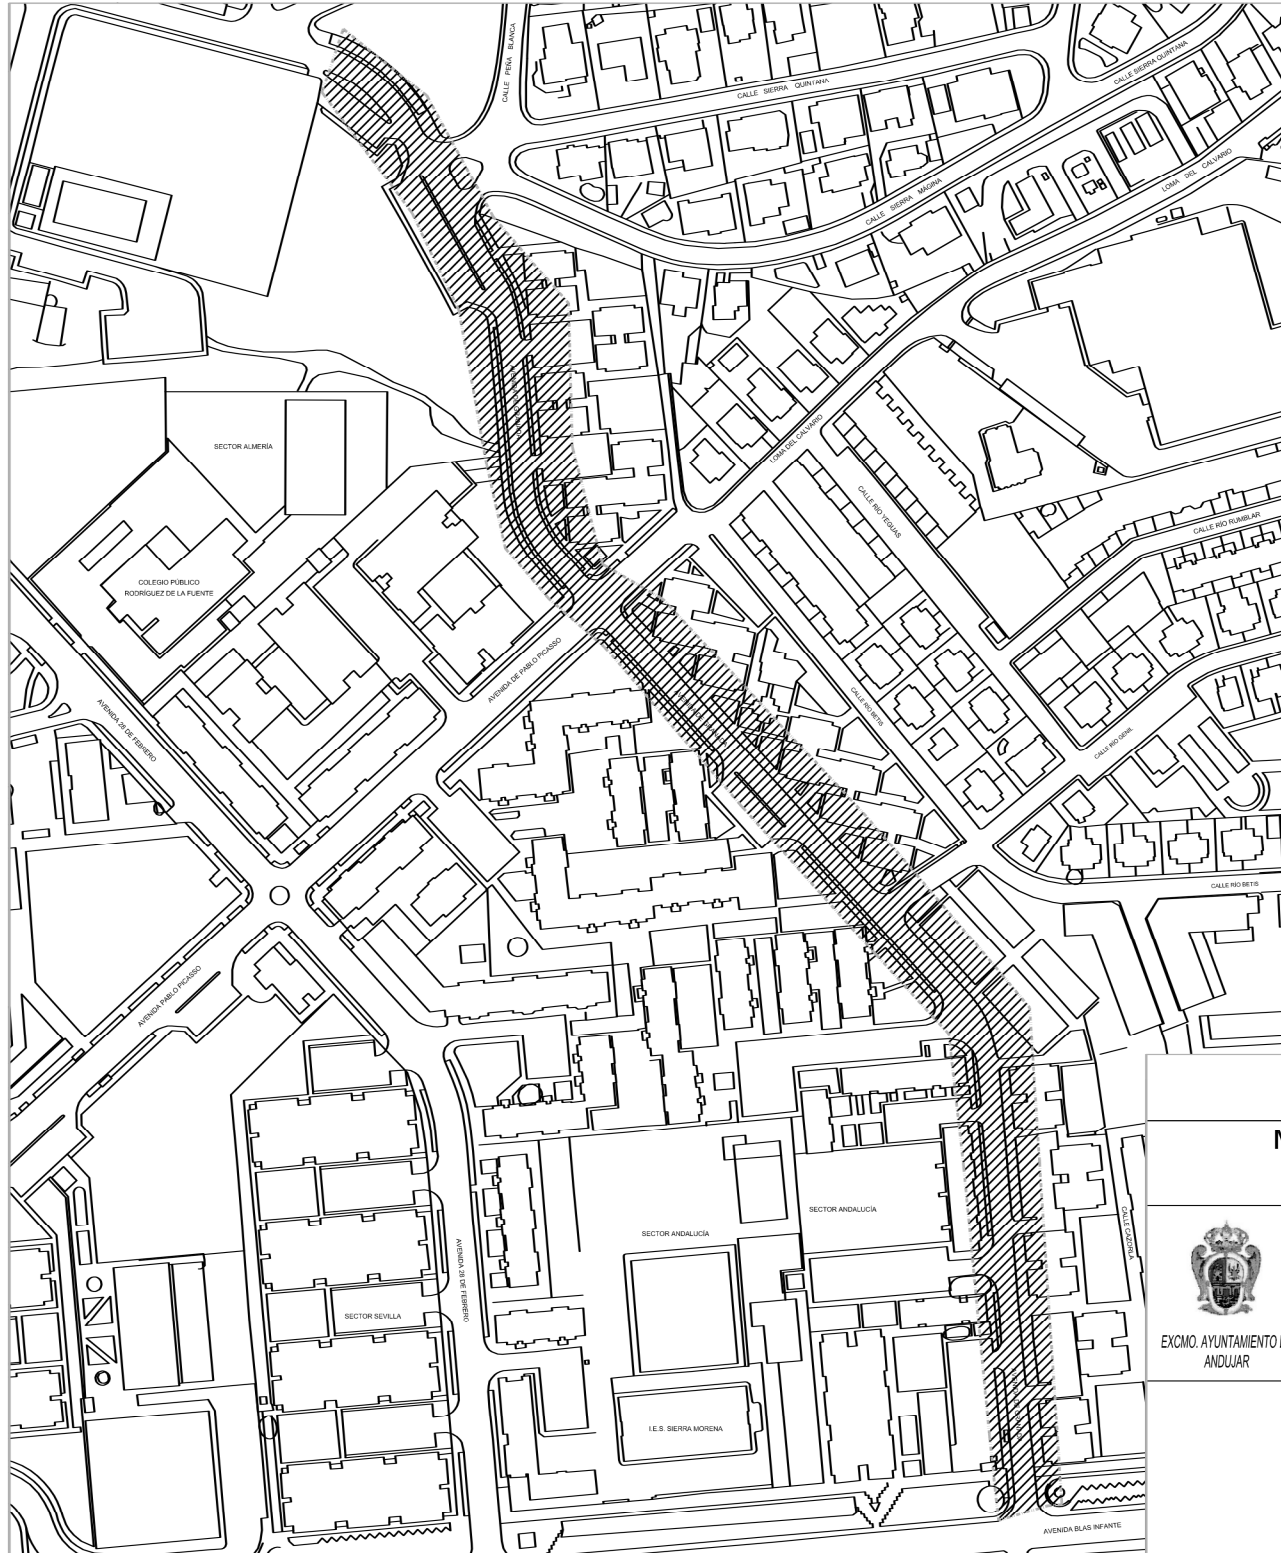

Fecha: 19/04/2017
Hora: 07:13

ANGEL LUIS EXPOSITO CORPAS-INGENIERO TECNICO SERVICIOS - 19/04/2017
CN=tsa.izenpe.com, OID.2.5.4.97=#0C0F6641544552D413031383337323630, O=IZENPE SA, C=ES
19/04/2017 07:13:38

se puede comprobar con el código
07E10005F5540013F2Y7Y3Y8T5
en la Sede Electrónica de la Entidad



PROYECTO BÁSICO Y DE EJECUCIÓN

Mejora de la eficiencia energética en alumbrado exterior del Polígono Puerta de Madrid



EXCMO. AYUNTAMIENTO DE
ANDUJAR

Emplazamiento :	
-----------------	--

Polígono Puerta de Madrid

SITUACIÓN Y EMPLAZAMIENTO

Técnico Municipal

ANGEL LUIS EXPÓSITO CORPAS, Ingeniero Técnico Industrial

plano nº	de
----------	----

01 tenticida

Expte.	
--------	--


078-2016

Fecha	
-------	--

DICIEMBRE 2016

Escala:

1/2.000

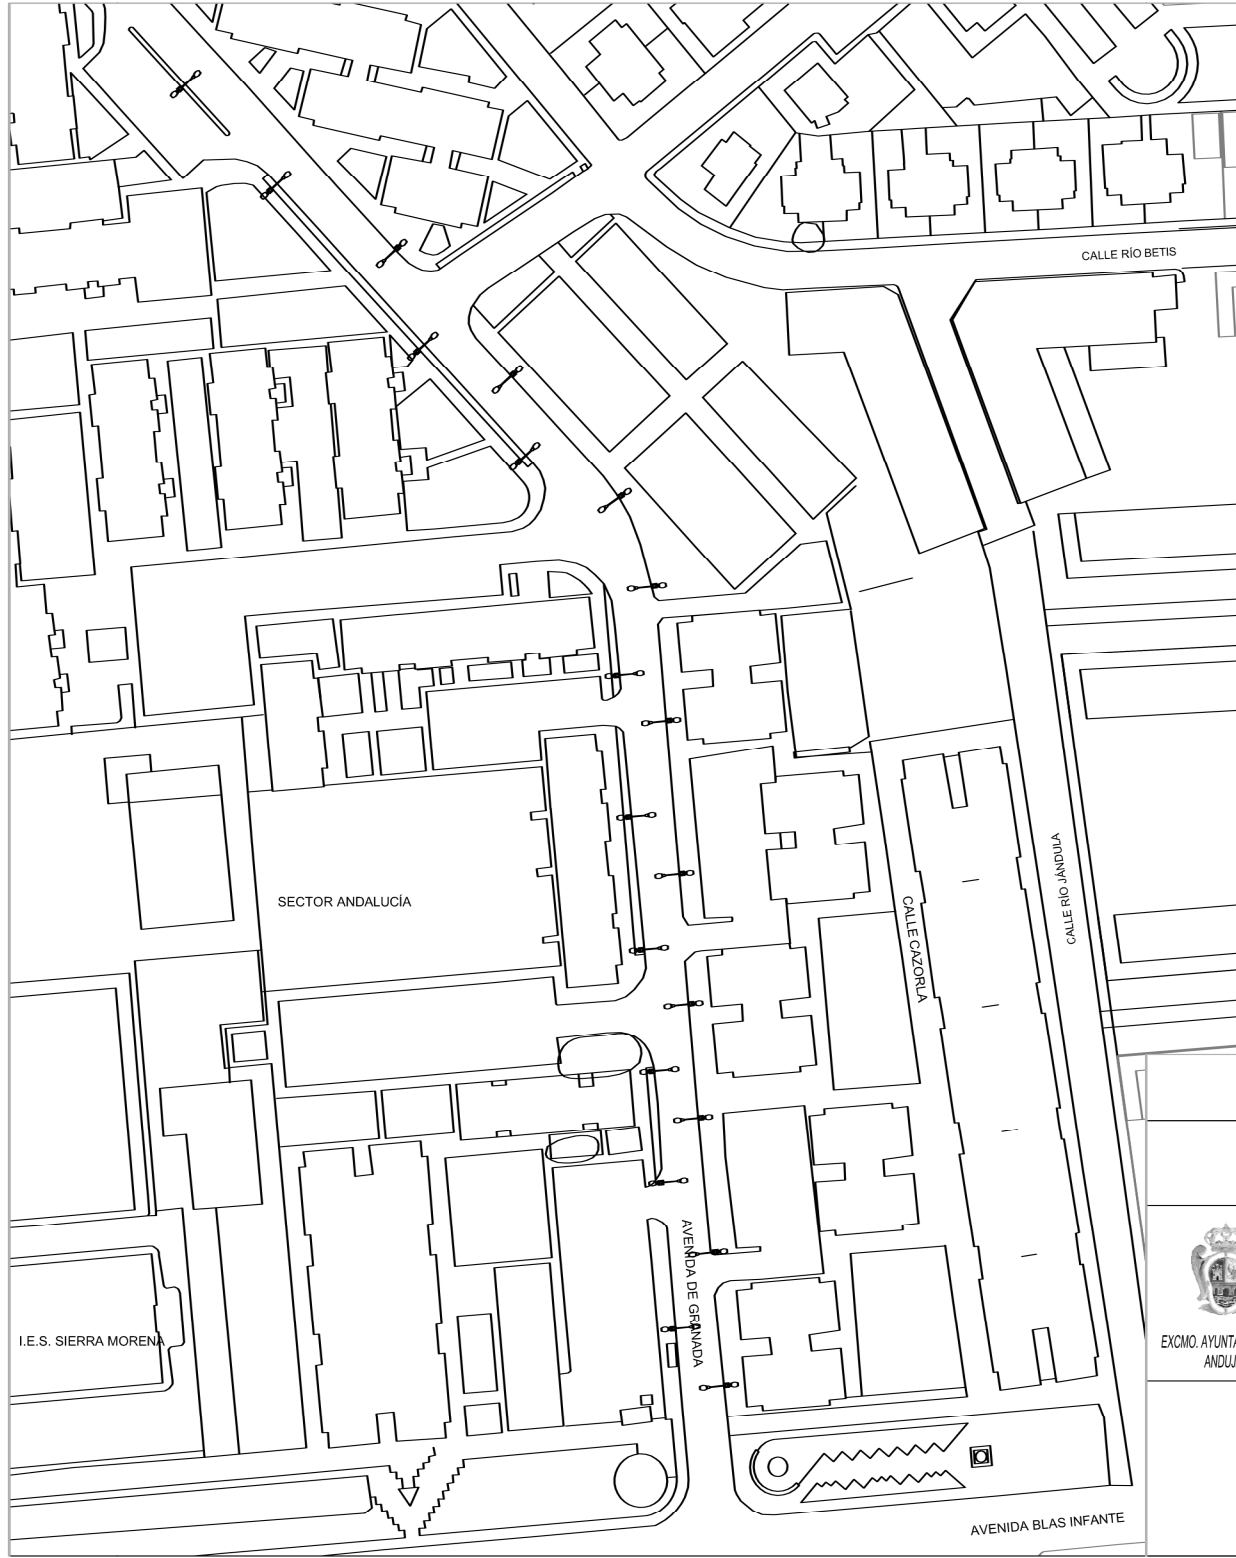

LUMINARIAS EXISTENTES

LEYENDA	
	BÁCULO DOBLE EXISTENTE CON LÁMPARA 2X150W DE HALOGENURO METÁLICO


PROYECTO BÁSICO Y DE EJECUCIÓN		
Mejora de la eficiencia energética en alumbrado exterior del Polígono Puerta de Madrid		
	Emplazamiento : <i>Polígono Puerta de Madrid</i>	Plano nº 02
	ESTADO ACTUAL	Expte. 078-2016
	Técnico Municipal ANGEL LUIS EXPÓSITO CORPAS, Ingeniero Técnico Industrial	Fecha DICIEMBRE 2016
		Escala: 1/1.000

FIRMANTE - FECHA

ANGEL LUIS EXPÓSITO CORPAS-INGENIERO TÉCNICO SERVICIOS - 06/04/2017

CN=tsal.izenpe.com, O=D.2.5.4.97=#000F56615445532D4130313333723630, C=ES - 19/04/2017 07:13:57

La autenticidad de este documento se puede comprobar con el código (Código de Verificación) en la Sede Electrónica de la Entidad

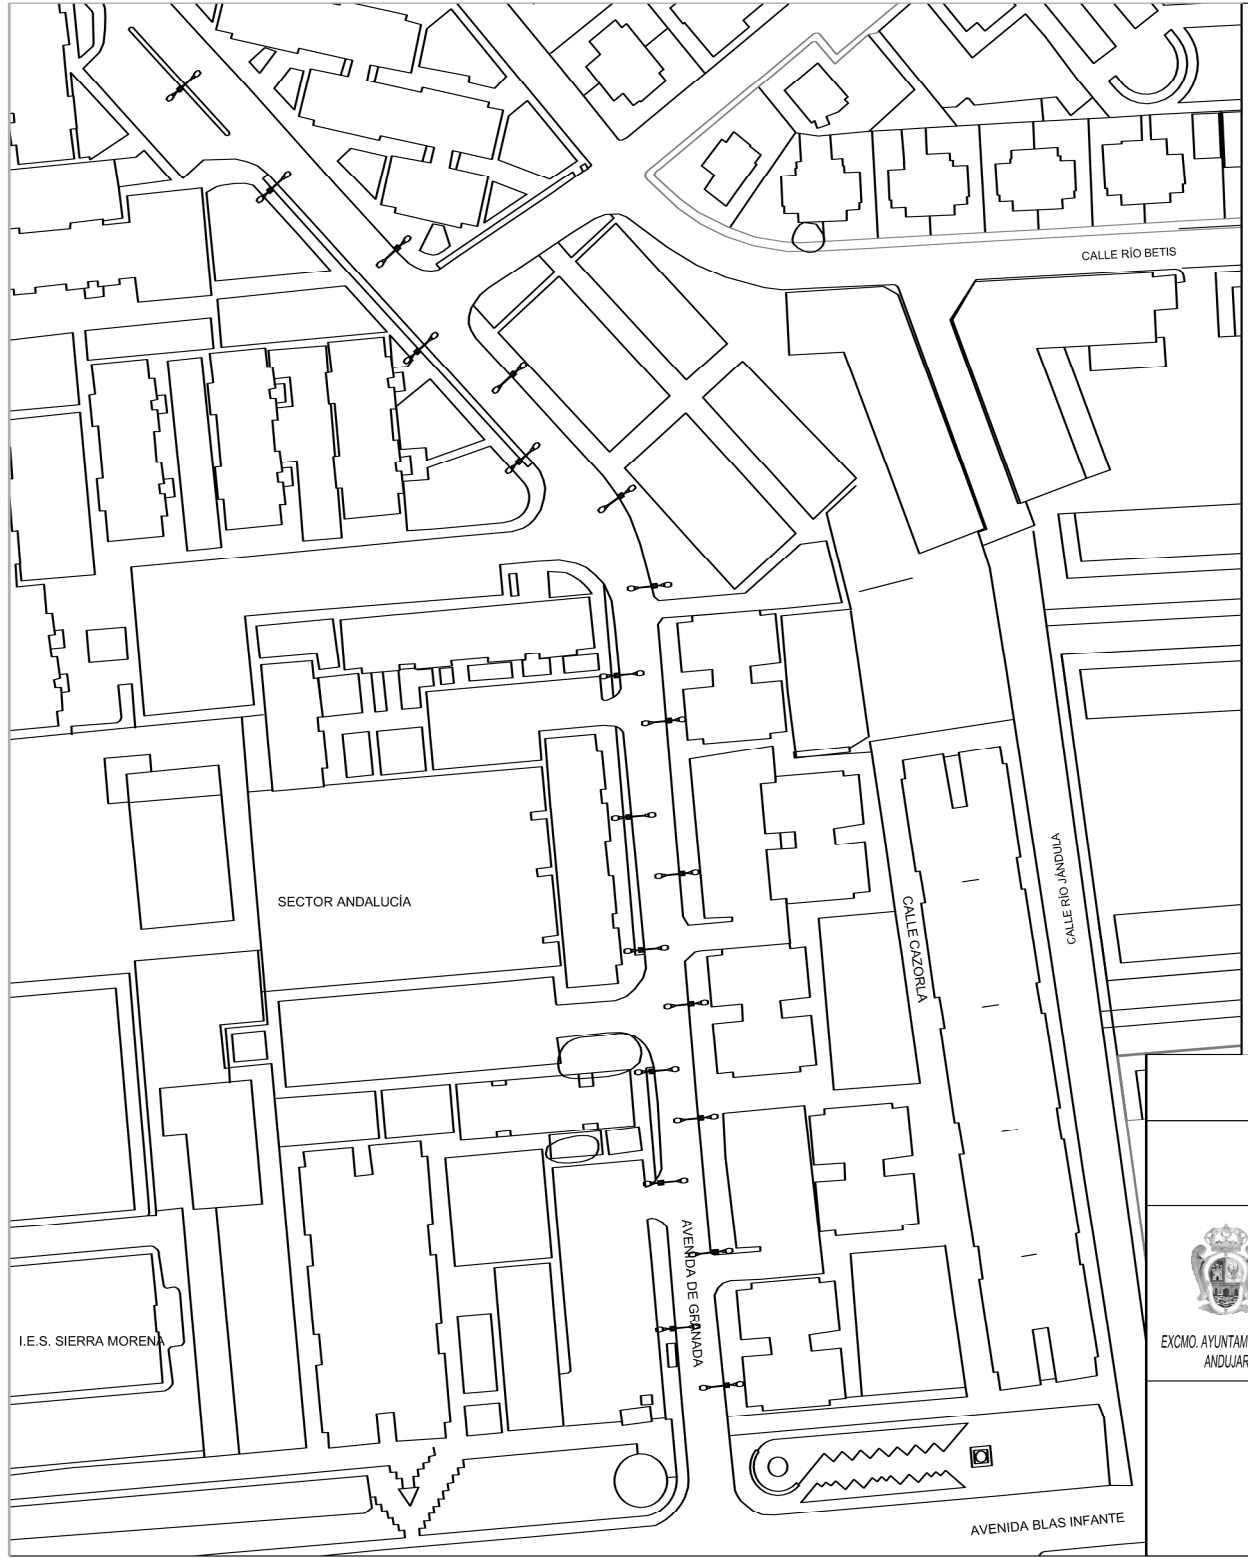

LEYENDA

 BÁCULO DOBLE CON LUMINARIAS LED DE 80+40 W

PROYECTO BÁSICO Y DE EJECUCIÓN	
Mejora de la eficiencia energética en alumbrado exterior del Polígono Puerta de Madrid	
 EXCMO. AYUNTAMIENTO DE ANDÚJAR	Emplazamiento : Polígono Puerta de Madrid
	ESTADO REFORMADO
	Técnico Municipal ANGEL LUIS EXPÓSITO CORPAS, Ingeniero Técnico Industrial
	Plano nº 03
Expte. 078-2016	
Fecha DICIEMBRE 2016	
Escala: 1/1.000	


DOCUMENTO: 001000055500344Y993

FIRMANTE - FECHA
ANGEL LUIS EXPÓSITO CORPAS-INGENIERO TECNICO SERVICIOS - 19/04/2017
CN=tsai.izenpe.com, O=D.2.5.4.97=#000F56615445532D4130313333723630, C=IZENPE S.A., C=ES - 19/04/2017 07:13:47

La autenticidad de este documento se puede comprobar con el código (DTE) 000055500344Y993 en la Sede Electrónica de la Entidad

