

PROYECTO DE ACTUACION DE UNA VIVIENDA UNIFAMILIAR AISLADA Y PISCINA NO VINCULADA SITUADA EN CRTA. LA VIRGEN -PARAJE DE MAROTERAS (POLIGONO 13-PARCELA 333) ANDUJAR

josé luis mena lópez / arquitecto

PROMOTOR: LAZARO JESUS HIGUERAS PIEDRA

[Handwritten signature]

1

PLANO DE SITUACION

ESCALA: 10.000 Rf: 246-23

La autenticidad de este documento se puede comprobar con el código 07E7001B865200H4T8Z7Y4G919 en la Sede Electrónica de la Entidad

FIRMANTE - FECHA
 JOSE LUIS MENA LOPEZ - 26/04/2023
 Excmo. Ayuntamiento de Andujar (P2300500B-Excmo. Ayuntamiento de Andujar)-Sello Electronico - 26/04/2023
 CN=tsa.izenpe.com, ORGANIZATIONIDENTIFIER=VATES-A01337260, O=IZENPE S.A., C=ES - 26/04/2023 13:27:40
 [-RR.DD.-] REGISTRO DE DOCUMENTOS ENTRADA REGISTROUV 2023 936 - 26/04/2023 14:24
 [-RR.DD.-] REGISTRO DE DOCUMENTOS ENTRADA REGISTRO 2023 10942 - 26/04/2023 13:26

ENTRADA: 262310942
 Fecha: 26/04/2023
 Hora: 13:26
 Und. reg:REGISTRO



CSV: 07E7001B865200H4T8Z7Y4G919





PROYECTO DE ACTUACION DE UNA VIVIENDA UNIFAMILIAR AISLADA Y PISCINA NO VINCULADA SITUADA EN CRTA. LA VIRGEN -PARAJE DE MAROTERAS (POLIGONO 13-PARCELA 333), ANDUJAR

josé luis mena lópez / arquitecto

PROMOTOR: D. LAZARO JESUS HIGUERAS PIEDRA FECHA: ABRIL 2023

PLANO DE IMPLANTACION ESCALA: 1:1.000

Rf: 246-23 2



VIVIENDA	COORDENADAS UTM	
	X	Y
PUNTO 1	411394,6413	4212793,4822
PUNTO 2	411380,8622	4212781,9163
PUNTO 3	411371,2142	4212793,4056
PUNTO 4	411385,0011	4212804,9738

PISCINA	COORDENADAS UTM	
	X	Y
PUNTO 1	411378,2665	4212808,3545
PUNTO 2	411370,6085	4212801,9237
PUNTO 3	411367,3931	4212805,7528
PUNTO 4	411375,0511	4212812,1835

PROYECTO DE ACTUACION DE UNA VIVIENDA UNIFAMILIAR AISLADA Y PISCINA NO VINCULADA SITUADA EN CRTA. LA VIRGEN -PARAJE DE MAROTERAS (POLIGONO 13-PARCELA 333) ANDUJAR

josé luis mena lópez / arquitecto



PROMOTOR: D. LAZARO JESUS HIGUERAS PIEDRA FECHA: ABRIL 2023

PLANO DE PARCELA

ESCALA: 1:600

Rf: 246-23

13

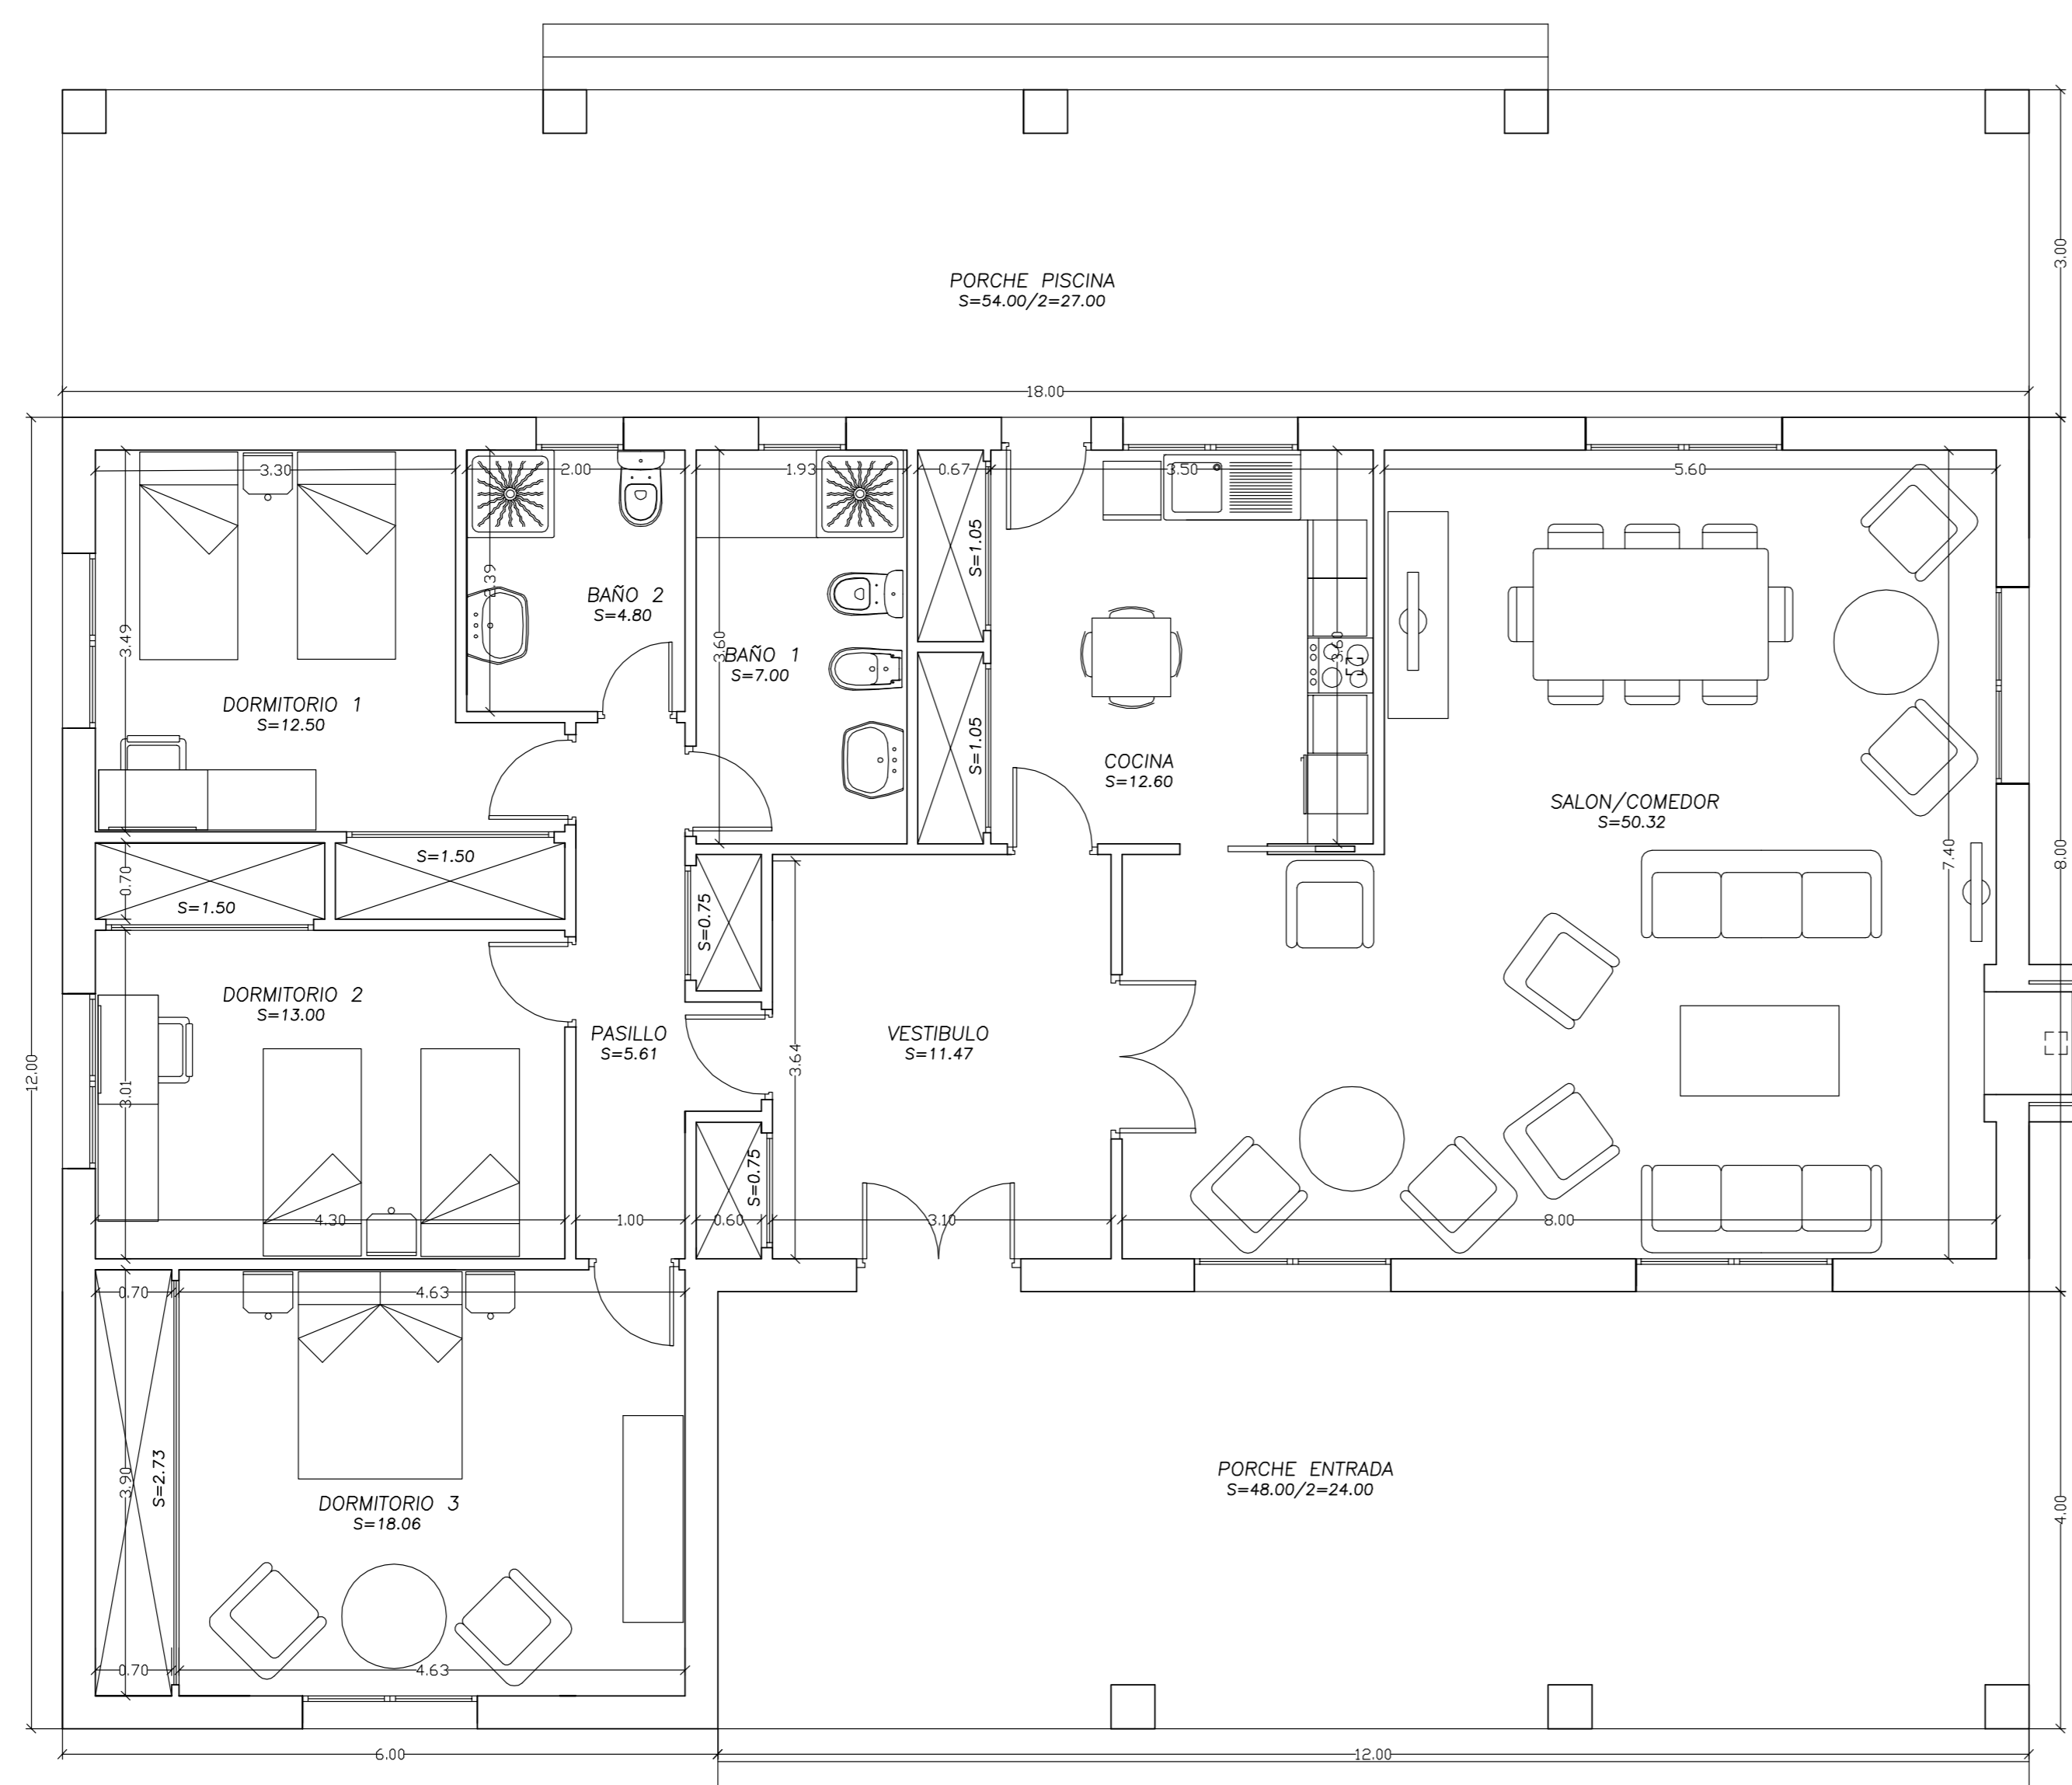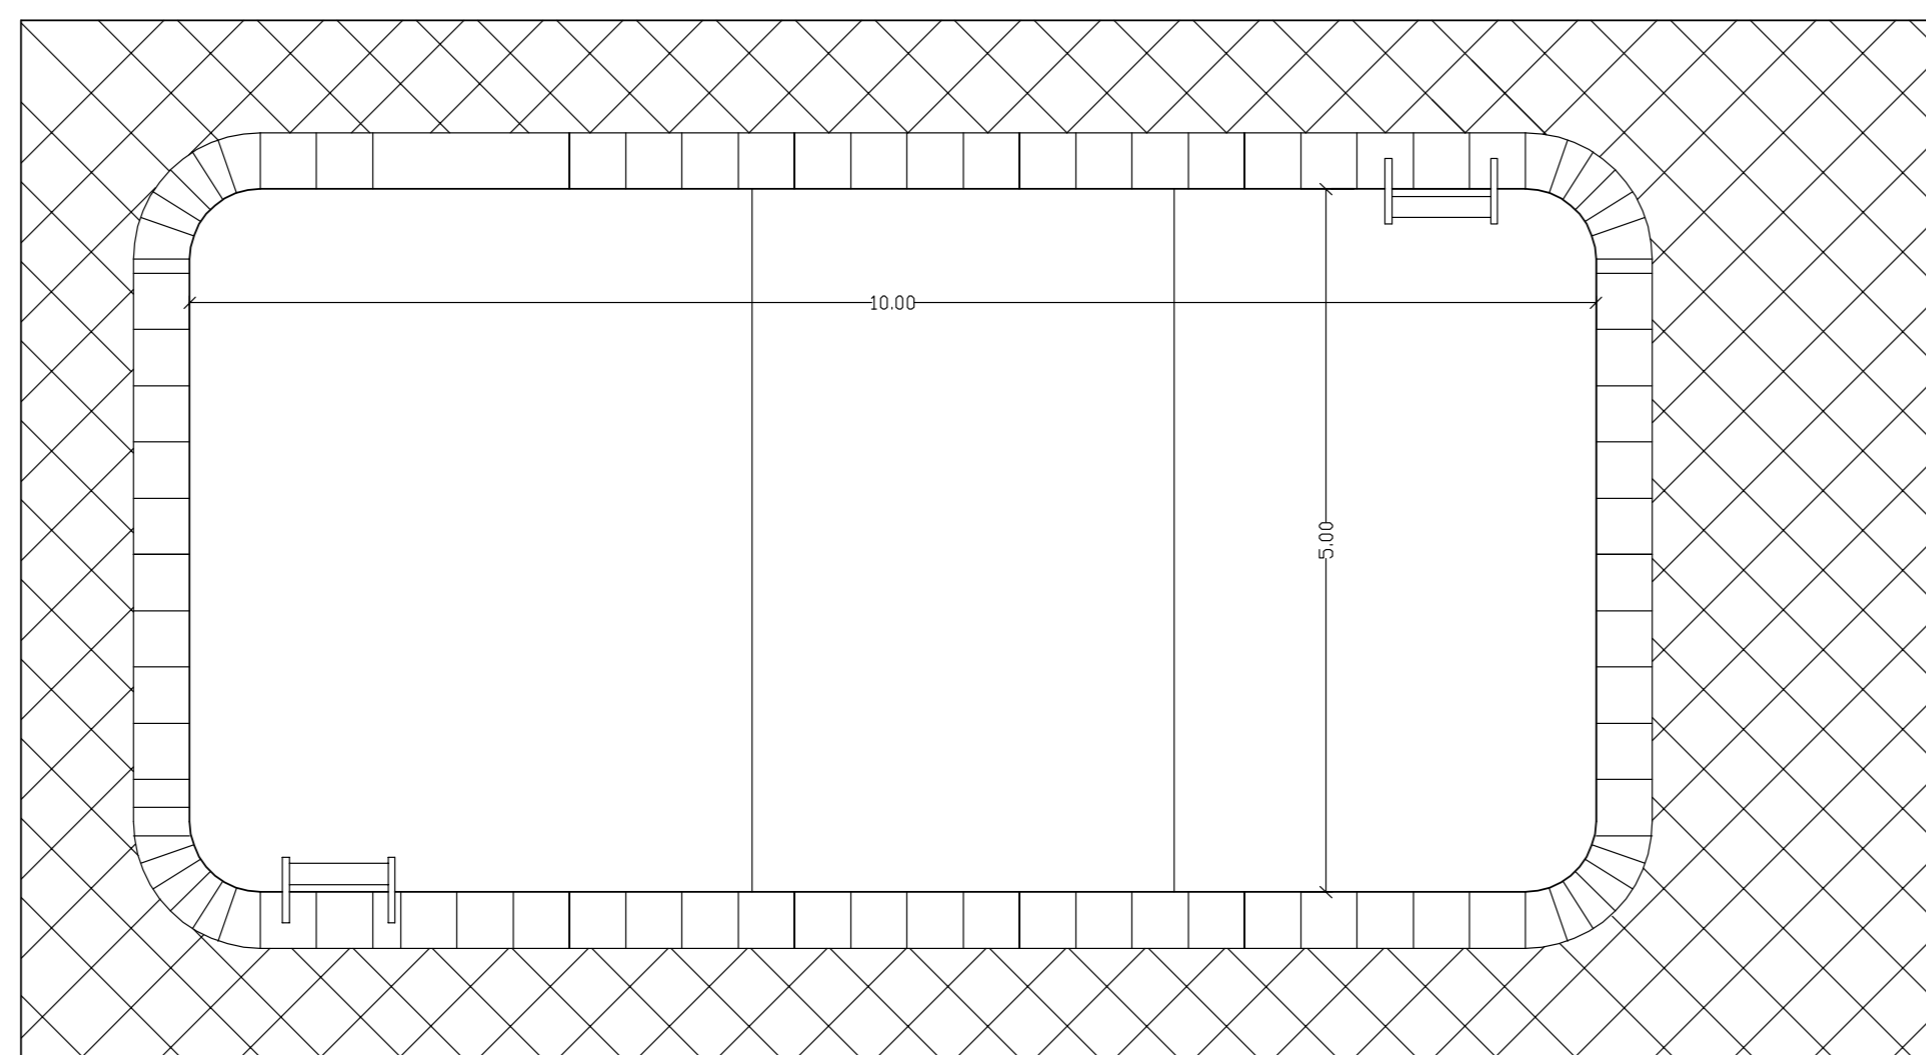

	S. UTILES	S. CONS.	OCUPACION
VIVIENDA	144,69 m ²	168,00 m ²	168,00 m ²
PORCHES		51,00 m ²	102,00 m ²
TOTAL		219,00 m²	270,00 m²

PISCINA	50,00 m ²
---------	----------------------

MENA LOPEZ
 JOSE LUIS - 52546881T
 Firmado digitalmente por MENA LOPEZ JOSE LUIS - 52546881T
 Fecha: 2023.04.26 13:15:58 +02'00'

PROYECTO DE ACTUACION DE UNA VIVIENDA UNIFAMILIAR AISLADA Y PISCINA NO VINCULADA SITUADA EN CRTA. LA VIRGEN -PARAJE DE MAROTERAS (POLIGONO 13-PARCELA 333) ANDUJAR

josé luis mena lópez / arquitecto
 PROMOTOR: D. LAZARO JESUS HIGUERAS PIEDRA
 FECHA: ABRIL 2023

PLANTA DE VIVIENDA Y PISCINA

ESCALA: 1:50
 Rf: 246-23

4