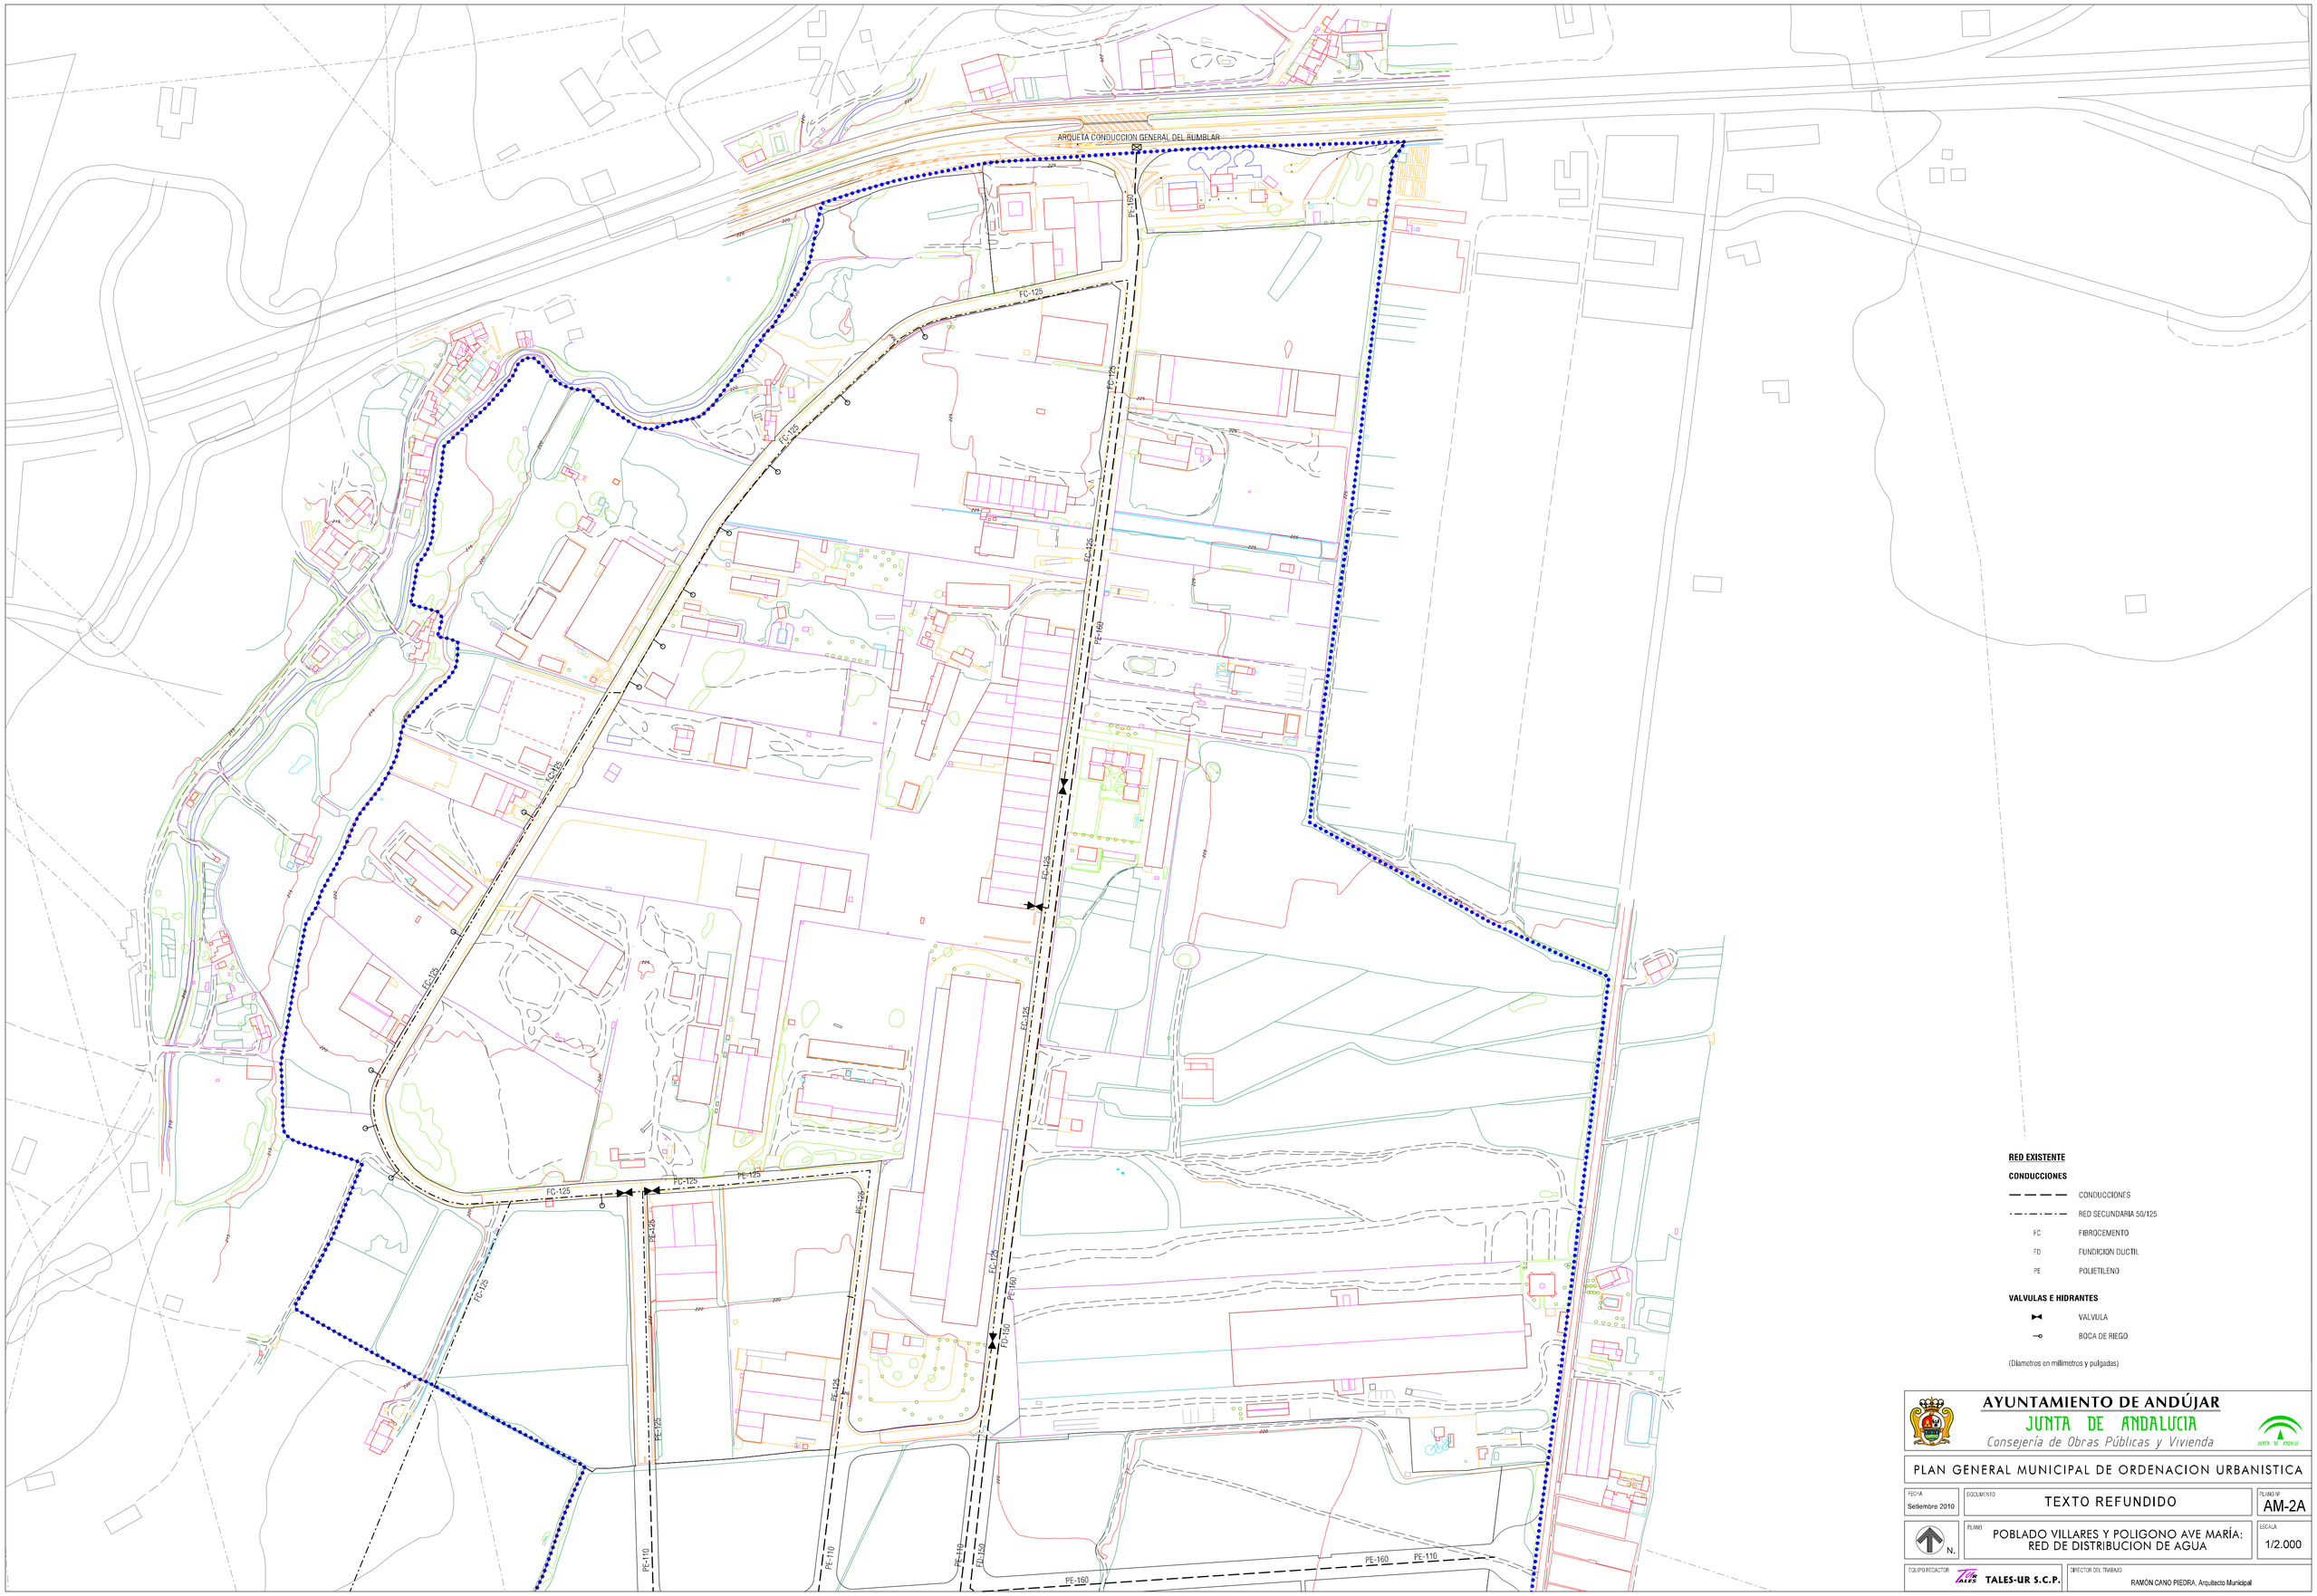
ARQUETA CONDUCCION GENERAL DEL RUMBLAR
FC-125
PE-160
PE-125
PE-110
FD-150
RED EXISTENTE
CONDUCCIONES
CONDUCCIONES
RED SECUNDARIA 50/125
FC FIBROCEMENTO
FD FUNDICION DUCTIL
PE POLIETILENO
VALVULAS E HIDRANTES
VALVULA
BOCA DE RIEGO
(Diametros en millimetros y pulgadas)
AYUNTAMIENTO DE ANDÚJAR
JUNTA DE ANDALUCIA
Consejería de Obras Públicas y Vivienda
PLAN GENERAL MUNICIPAL DE ORDENACION URBANISTICA
FECHA
Setiembre 2010
DOCUMENTO
TEXTO REFUNDIDO
PLANO Nº
AM-2A
N.
PLANO
POBLADO VILLARES Y POLIGONO AVE MARÍA:
RED DE DISTRIBUCION DE AGUA
ESCALA
1/2.000
EQUIPO REDACTOR
TALES-UR S.C.P.
DIRECTOR DEL TRABAJO
RAMÓN CANO PIEDRA, Arquitecto Municipal