


**CALIFICACION DEL SUELO**

- 3 - EDIFICACION UNIFAMILIAR
  - 1 - GRADO 1
  - 2 - GRADO 2
- 5 - INDUSTRIAL
  - 1 - GRADO 1
  - 2 - GRADO 2
  - 3 - GRADO 3
- 6 - TERCARIO
  - 1 - GRADO 1
  - 2 - GRADO 2
- 7 - EQUIPAMIENTO Y SERVICIOS
 

DOC	- DOCENTE	PAD	- PUBLICO-ADMINISTRATIVO
DEP	- DEPORTIVO	SU	- SERVICIOS URBANOS
SAN	- SANITARIO	SI	- SERVICIOS INFRAESTRUCTURALES
SAS	- SOCIAL-ASISTENCIAL	PO	- POLIVALENTE
CUL	- CULTURAL		
RG	- RELIGIOSO		
- 9 - POBLADOS DE COLONIZACION
- L LIBRE PRIVADO
- PARQUES Y JARDINES PUBLICOS
- ZV - ZONAS VERDES

**CLASIFICACION Y GESTION DEL SUELO**

- SUELO URBANO CONSOLIDADO**
- LIMITE ●●●●●●
- SUELO URBANO NO CONSOLIDADO**
- UE UNIDAD DE EJECUCION
- SUELO NO URBANIZABLE**
- AREA DE RESERVA PARA PATRIMONIO PUBLICO DE SUELO
- PROTECCIONES**
- ⋯⋯⋯⋯ VIA PECUARIA (en suelo urbano, pendiente de desafectacion)
- — — — SUELO NO URBANIZABLE DE ESPECIAL PROTECCION POR VIA PECUARIA

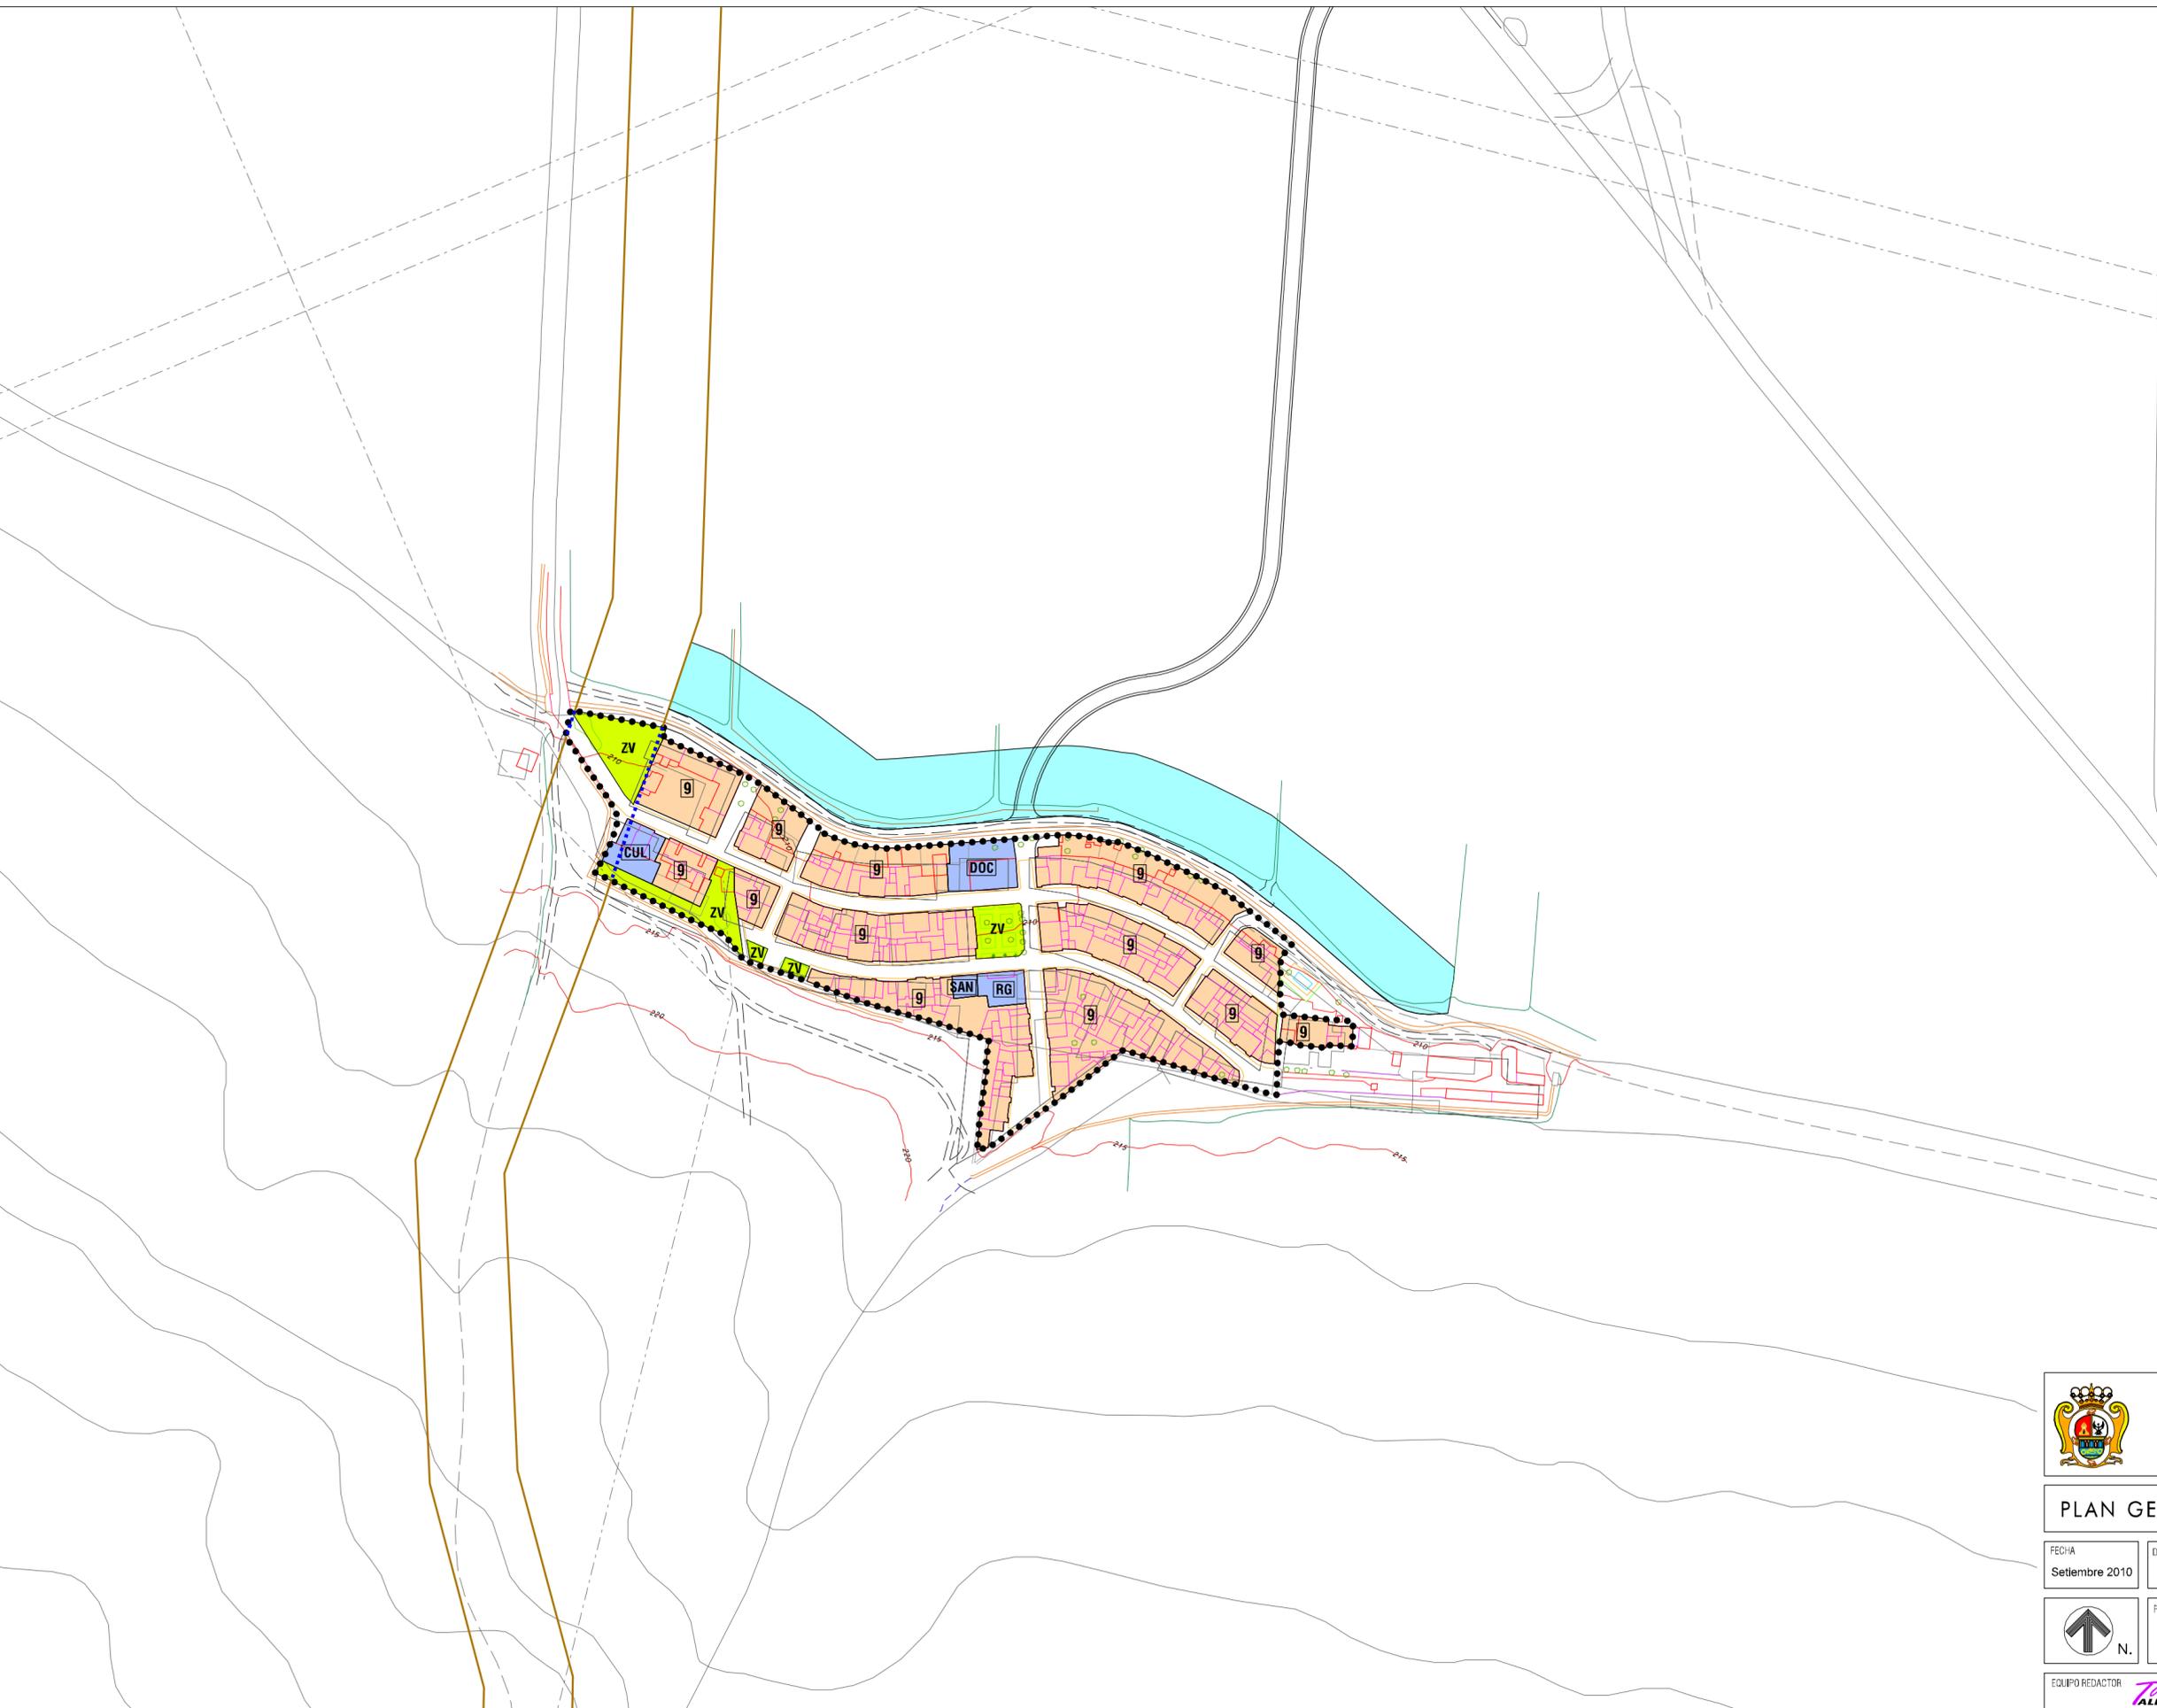

	<b>AYUNTAMIENTO DE ANDÚJAR</b> <b>JUNTA DE ANDALUCIA</b> Consejería de Obras Públicas y Vivienda	
<b>PLAN GENERAL MUNICIPAL DE ORDENACION URBANISTICA</b>		
FECHA Septiembre 2010	<b>TEXTO REFUNDIDO</b>	PLANO Nº <b>VT-1</b>
 N.	PLANO <b>VEGAS DE TRIANA:                  CALIFICACION DEL SUELO Y REGULACION                  DE LA EDIFICACION</b>	ESCALA <b>1/2.000</b>
EQUIPO REDACTOR <b>TALES-UR S.C.P.</b>	DIRECTOR DEL TRABAJO RAMÓN CAÑO PIEDRA, Arquitecto Municipal	